

ENROBE
400 M²

lot n°13:
331 m²

17.64


11.74

5.30

17.24

17.04

10.60

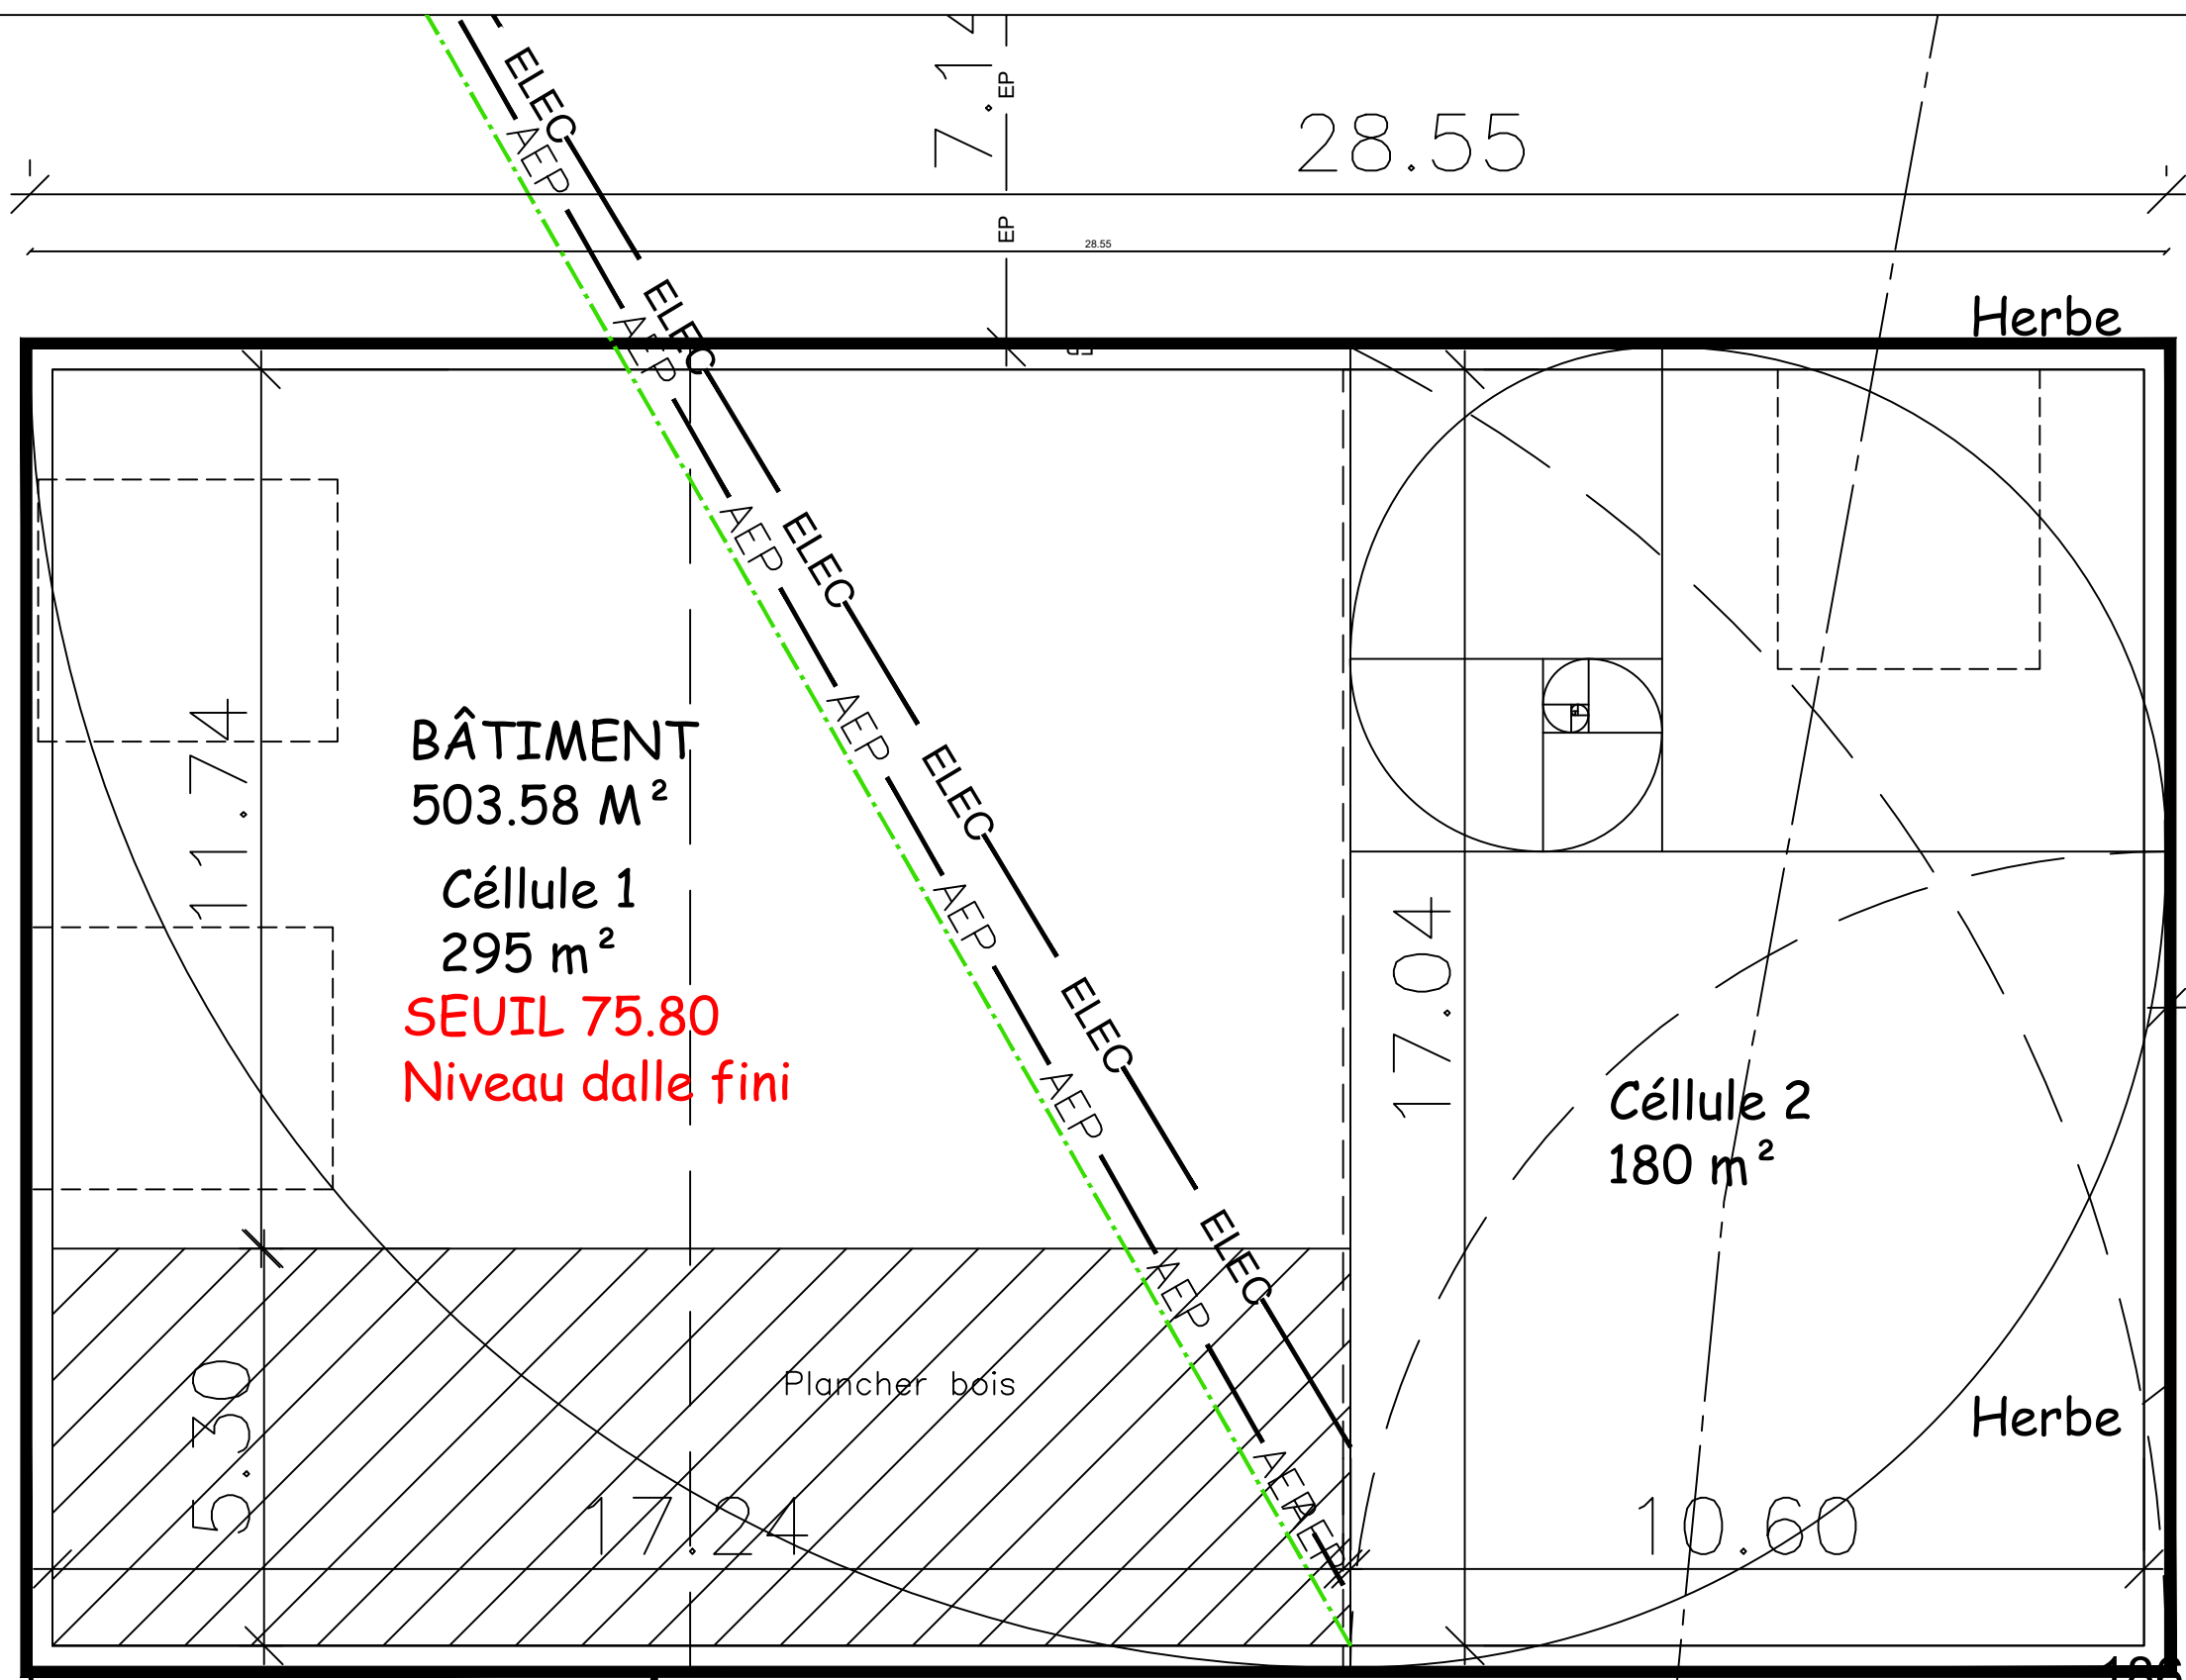

BÂTIMENT
503.58 M²

Céllule 1
295 m²

SEUIL 75.80
Niveau dalle fini

Céllule 2
180 m²

Plancher bois

Herbe

Herbe

erbe
8 M²

ESQ APS 3	PLAN MASSE	PROJET	DATE : 11/12/2025	ECH : 1/ 250
Maître d'ouvrage : SCI TOENN GWER - L'Etiverie - 35 520 MELESSE			Chantier : lot 13 Rue du champ Poussin - 35 440 DINGE	
Maître d'oeuvre Agence Emergence Architecture - BAUDRIER Corinne - Architecte DPLG - 4 La Morandais - 35 190 TINTENIAC			contact@emergencearchi.fr Tél : 02 99 69 85 02 Port : 06 20 61 67 82	