



**PROJET  
GANTIERE  
ESPACE DIRECTION**

WALRIS Déco Concept

# Sommaire

Plan Existant / Projet

Page 1-2

Visuels projet


Page 3-16

Descriptif travaux par lot

Page 17-39


WALRIS Déco Concept

# Plan Existant

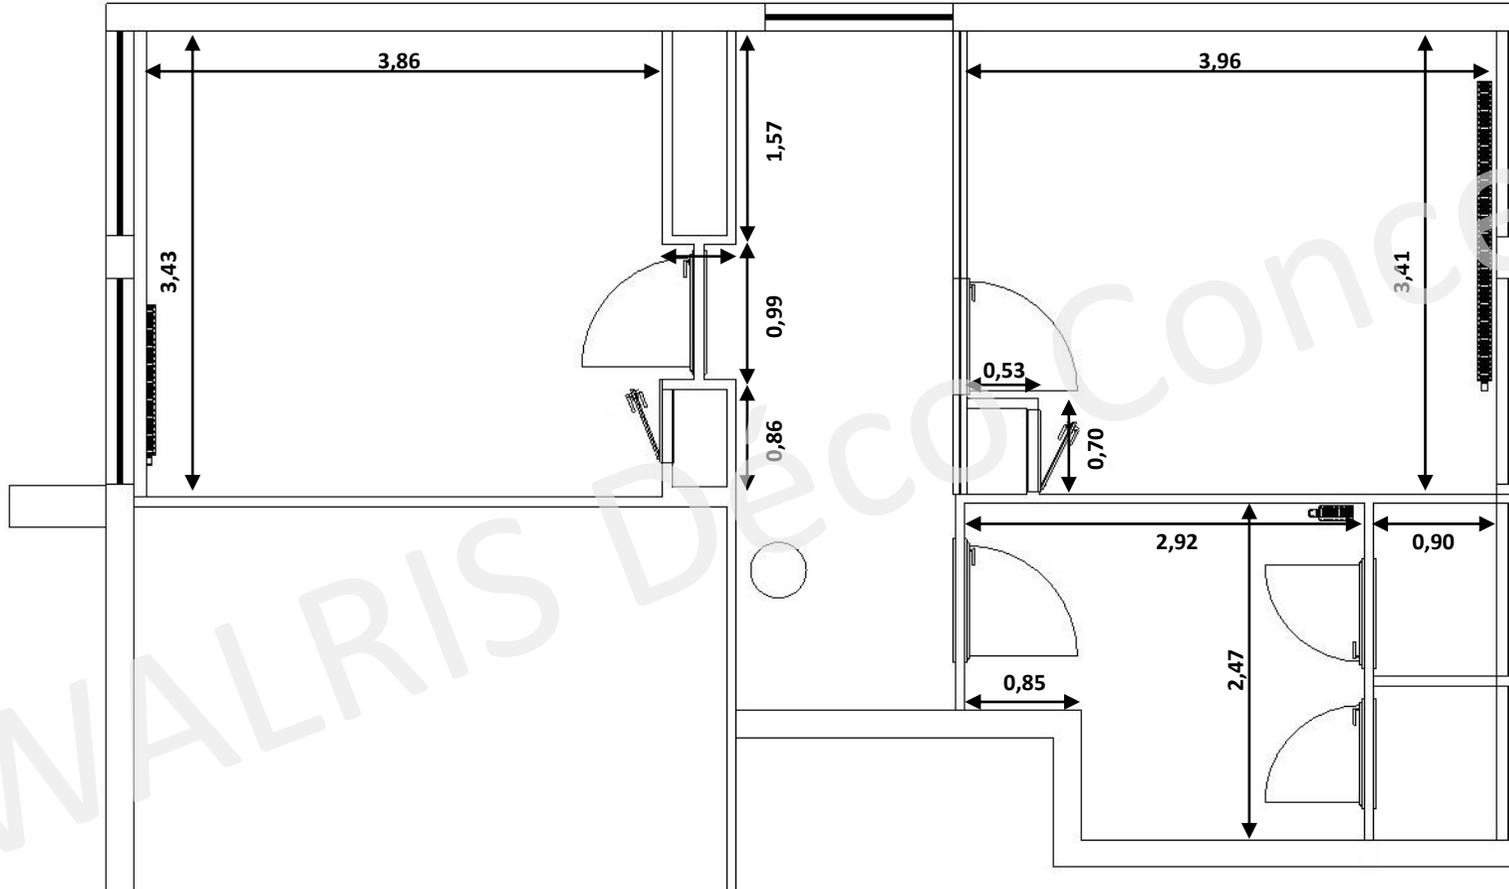

	Espace Direction	ECH : 1/50
Dessiné par : J. PARIS	Rue de la Gantière Clermont Ferrand	Date : 01/08/24
	Plan existant	WDCEDL-01 Unité : m

# Plan Projet

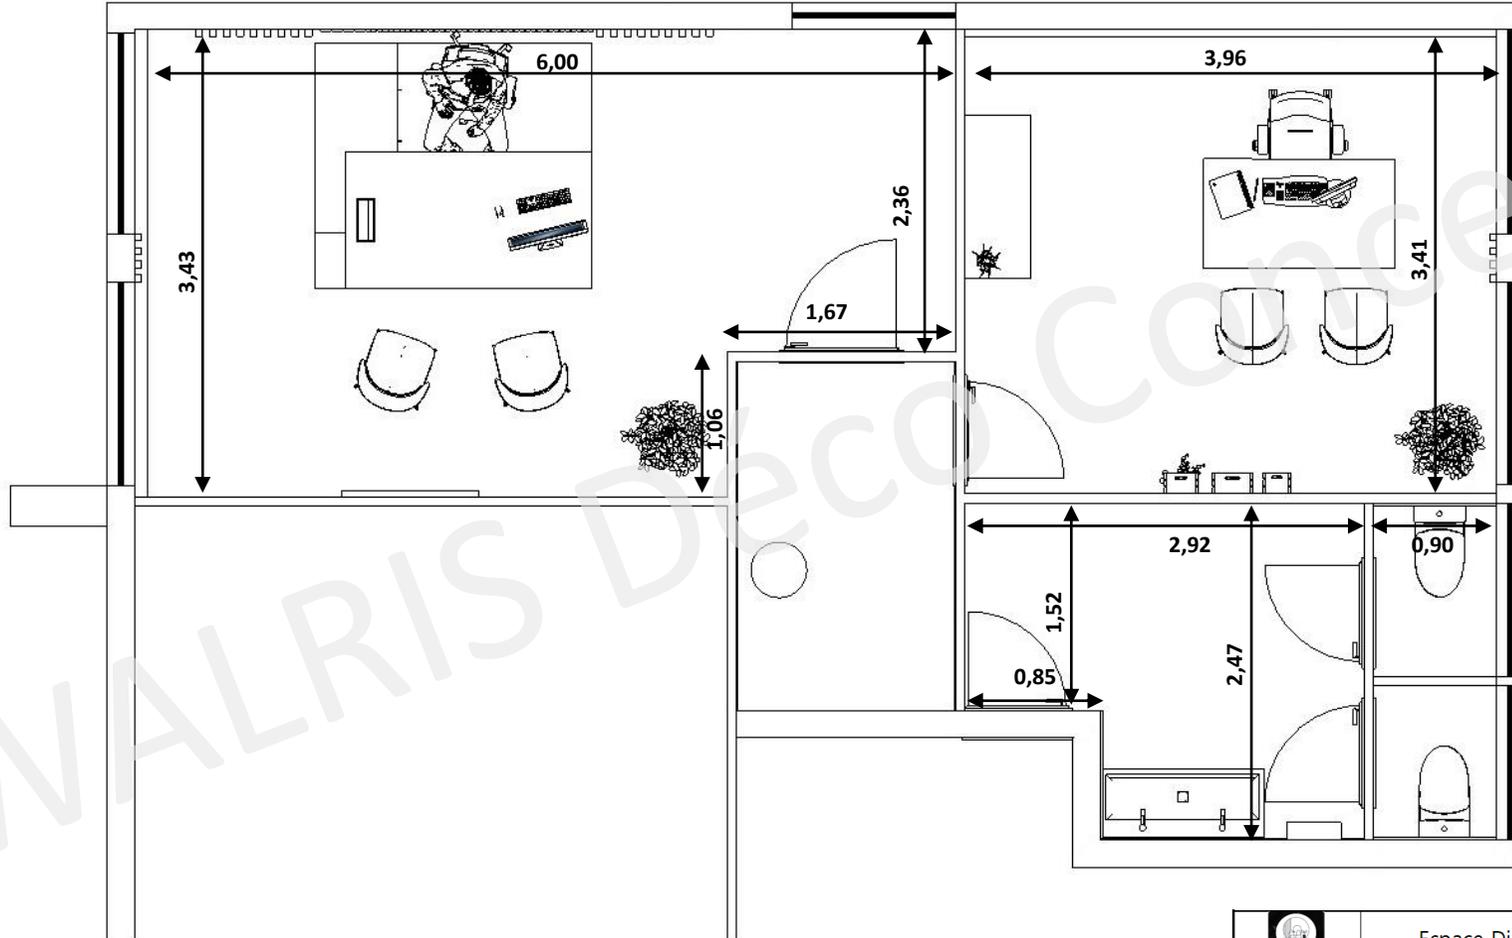

	Espace Direction	ECH : 1/50
Dessiné par : J. PARIS	Rue de la Gantière Clermont Ferrand	Date : 01/08/24
	Plan Projet	WDCEXE-01 Unité : m

# Bureau Direction



# Bureau Direction



# Bureau Direction



# Bureau Direction



# Bureau Direction



# Bureau Assistante



# Bureau Assistante



# Bureau Assistante



# Bureau Assistante



# Bureau Assistante







Couloir



# Vue en plan



# Descriptif travaux

## GENERALITES

### Natures des travaux :

Réalisation de l'aménagement de l'espace Direction, située x rue de la - 63 000 Ville. Les travaux se situe au R+2 d'un bâtiment de bureaux, comportant un parking entreprise.

### Normes et règlements :

Les travaux seront réalisés dans les règles de l'art et en tenant compte des recommandations techniques des fabricants. Il sera notamment demandé aux entreprises retenues de respecter les Documents Techniques Unifiés (DTU), Avis Techniques et Certifications relatifs à leurs domaines d'intervention.

Les entreprises évacueront leurs propres déchets et gravats en effectuant un tri sélectif; et procéderont au nettoyage de leur poste de travail en fin de journée et ceci sur toute la durée des travaux. Les travaux se font en site occupé, nous demandons de respecter les collaborateurs qui seront présents. Veiller à limiter les nuisances sonores et de poussière.

Sur les plans, **les côtes sont données à titre indicatif et sont non contractuelles, et il appartient à chaque entreprise de les vérifier. Les quantités sont données à titre indicatif et sont non contractuelles, et il appartient à chaque entreprise de les vérifier.** Toutes prestations nécessaires à la bonne réalisation des travaux devront être prévues lors du chiffrage, même celles non indiquées au descriptif.

Aucune réclamation ne pourra se faire après validation du devis par le client.

Walris Déco Concept ne donne que des prescriptions de décoration, chaque entreprise est tenue de vérifier et procéder à une étude de faisabilité de la prescription, dans son domaine de compétence.

Tous les visuels représentés sont tous droits réservés et sont la propriété exclusive de WALRIS Déco Concept /Jennifer PARIS. Toutes reproduction est interdite sous peine de poursuites.

# Descriptif travaux

## Conditions administratives :

Les devis et factures seront à adresser à :

Nom Entreprise

Adresse

CP Ville

WALRIS Déco Concept

# Descriptif travaux

## LOT DEMOLITION/DEPOSE

### *Dépose*

Dépose et évacuation du faux plafond

*Localisation : plafond existant*

Q = x m<sup>2</sup>

Dépose et évacuation des plinthes carrelage sur murs existants et conservés

*Localisation : sur l'ensemble de la zone*

Q = x ml

Dépose et évacuation des sols carrelage existants

*Localisation : sol carrelage de la zone*

Q = x m<sup>2</sup>

Dépose et évacuation des cloisons existantes, compris imposte vitrées

*Localisation : cloison d'aménagement de la zone*

Q = x m<sup>2</sup>

Dépose et évacuation de toutes les portes de placard et portes bois existantes

*Localisation : menuiserie de la zone*

Q = x ens

Dépose et évacuation des stores existants

*Localisation : dans les 2 bureaux existants*

Q = x u

### *Ouverture*

Création d'une ouverture dans mur existant pour incorporation nouvelle porte accès sanitaire.

Compris étude de faisabilité par un bureau d'étude spécifique et toutes sujétions nécessaire à la réalisation

*Localisation : Accès sanitaire*

Q = x ens


#### *Remarques :*

- WALRIS Déco Concept ne donne que des prescriptions de décoration, chaque entreprise est tenue de vérifier et procéder à une étude de faisabilité de la prescription, dans son domaine de compétence.
- Sur les plans, les côtes sont données à titre indicatif, et il appartient à chaque entreprise de les vérifier.
- Les quantités sont données à titre indicatif, et il appartient à chaque entreprise de les vérifier.
- Tous les visuels représentés sont tous droits réservés et sont la propriété exclusive de WALRIS Déco Concept /Jennifer PARIS. Toute reproduction est interdite sous peine de poursuites.

# Descriptif travaux

## LOT DEMOLITION/DEPOSE : *Plan de repérage*

-  Dépose cloisons placo
-  Dépose de plinthes
-  Dépose de sols
-  Dépose porte

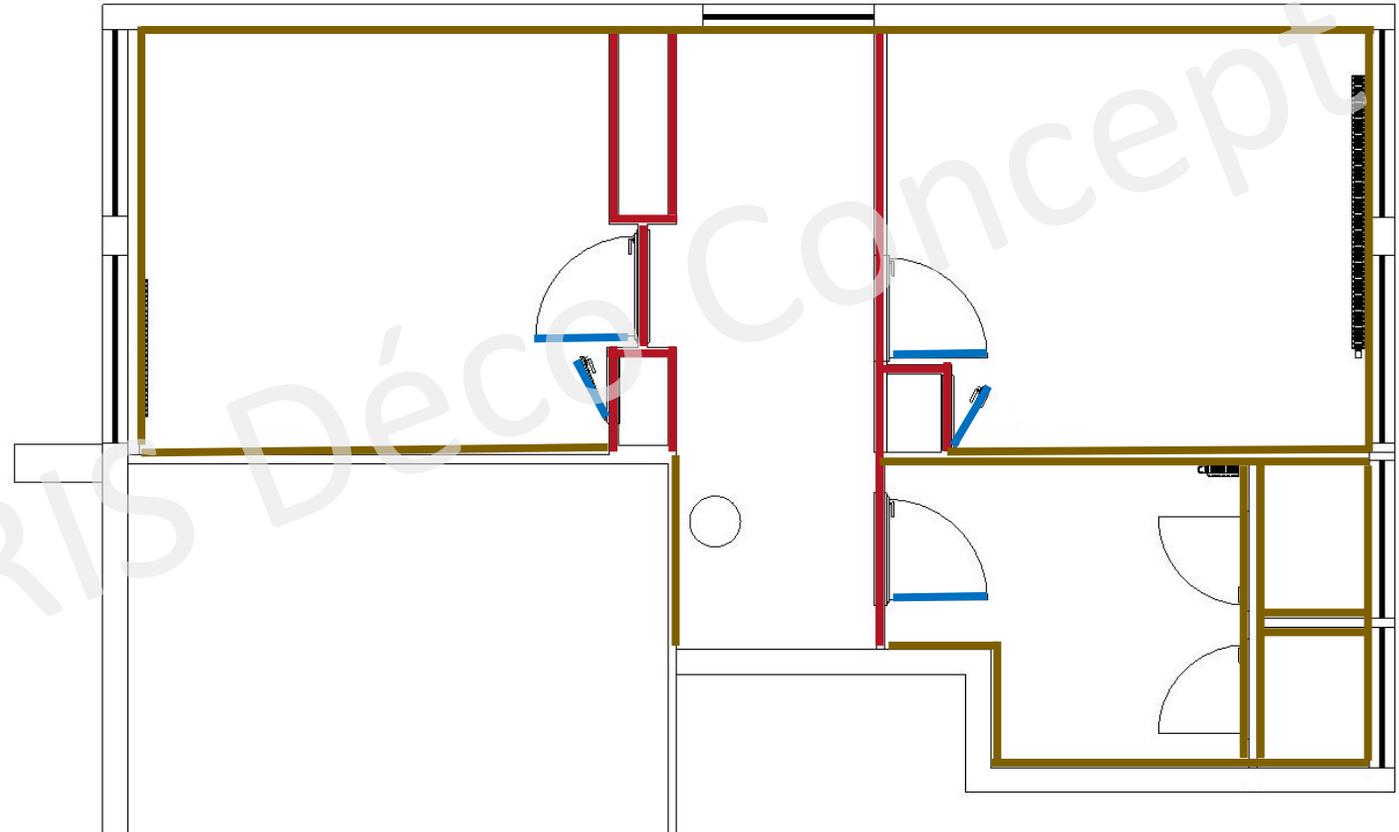


### Remarques :

- WALRIS Déco Concept ne donne que des prescriptions de décoration, chaque entreprise est tenue de vérifier et procéder à une étude de faisabilité de la prescription, dans son domaine de compétence.
- Sur les plans, les côtes sont données à titre indicatif, et il appartient à chaque entreprise de les vérifier.
- Les quantités sont données à titre indicatif, et il appartient à chaque entreprise de les vérifier.
- Tous les visuels représentés sont tous droits réservés et sont la propriété exclusive de WALRIS Déco Concept /Jennifer PARIS. Toute reproduction est interdite sous peine de poursuites.

# Descriptif travaux

## LOT DEMOLITION/DEPOSE : *Plan de repérage*

- Dépose plafond et sol
- Dépose store

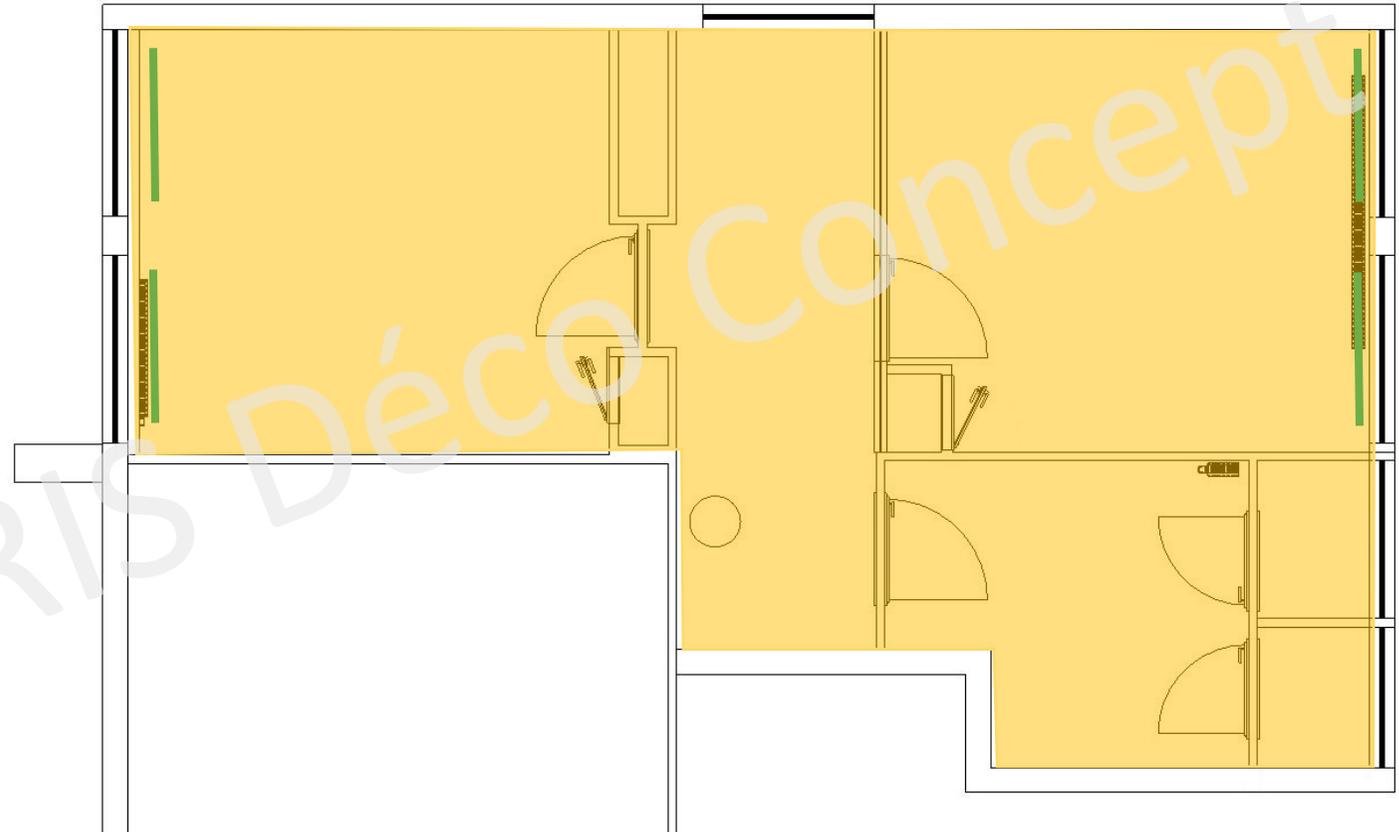

### Remarques :

- WALRIS Déco Concept ne donne que des prescriptions de décoration, chaque entreprise est tenue de vérifier et procéder à une étude de faisabilité de la prescription, dans son domaine de compétence.
- Sur les plans, les côtes sont données à titre indicatif, et il appartient à chaque entreprise de les vérifier.
- Les quantités sont données à titre indicatif, et il appartient à chaque entreprise de les vérifier.
- Tous les visuels représentés sont tous droits réservés et sont la propriété exclusive de WALRIS Déco Concept /Jennifer PARIS. Toute reproduction est interdite sous peine de poursuites.

# Descriptif travaux

## LOT PLATRERIE / PEINTURE / FAUX PLAFOND

### *Plâtrerie/Plafond*

Reprise de finition suite à démolition

Q = x ens

*Localisation : reprise au niveau des déposes effectuées*

Fourniture et pose d'une cloison 72/48 avec isolation

Q = x m<sup>2</sup>

*Localisation : cloisons d'aménagement selon repérage*

Fourniture et pose d'un faux plafond, type --- de chez --- ou équivalent

Q = x m<sup>2</sup>

*Localisation : Faux plafond de toute la surface*

Fourniture et pose de décor mural polyuréthane, type --- de chez --- ou équivalent

Q = x m<sup>2</sup>

*Localisation : Mur arrière bureau dans bureau Direction*

Dimensions : 2,00 x 2,68mht



Fourniture et pose de décor mural polyuréthane, type ---- de chez --- ou équivalent

Q = x m<sup>2</sup>

*Localisation : Mur arrière bureau dans bureau Assistante*

Dimensions : 3,96 x 1,00 mht



#### Remarques :

- WALRIS Déco Concept ne donne que des prescriptions de décoration, chaque entreprise est tenue de vérifier et procéder à une étude de faisabilité de la prescription, dans son domaine de compétence.
- Sur les plans, les côtes sont données à titre indicatif, et il appartient à chaque entreprise de les vérifier.
- Les quantités sont données à titre indicatif, et il appartient à chaque entreprise de les vérifier.
- Tous les visuels représentés sont tous droits réservés et sont la propriété exclusive de WALRIS Déco Concept /Jennifer PARIS. Toute reproduction est interdite sous peine de poursuites.

# Descriptif travaux

## LOT PLATRERIE / PEINTURE / FAUX PLAFOND

### *Peinture*

Préparation et mise en peinture des murs et cloisons, coloris selon plan de repérage,  
à l'aide :

d'une couche d'impression de type --- et  
de 2 couches de peinture type --- ou équivalent

Q = x m<sup>2</sup>

*Localisation : murs existants, cloisons neuves, poteau rond*

Préparation et mise en peinture des décors en polyuréthane, coloris selon plan de repérage,  
à l'aide :

d'une couche d'impression de type ---et  
de 2 couches de peinture type --- ou équivalent

Q = x m<sup>2</sup>

*Localisation : décors collés sur mur arrière bureau Direction et Assistante*

Préparation et mise en peinture de plinthes, coloris selon plan de repérage,  
à l'aide :

d'une couche d'impression  
de 2 couches de peinture type --- ou équivalent

Q = x ml

*Localisation : sur plinthes bois de la zone*

Préparation et mise en peinture de bloc porte, coloris selon plan de repérage,  
à l'aide :

d'une couche d'impression  
de 2 couches de peinture type --- ou équivalent

Q = x m<sup>2</sup>

*Localisation : porte sanitaire*

#### Remarques :

- WALRIS Déco Concept ne donne que des prescriptions de décoration, chaque entreprise est tenue de vérifier et procéder à une étude de faisabilité de la prescription, dans son domaine de compétence.
- Sur les plans, les côtes sont données à titre indicatif, et il appartient à chaque entreprise de les vérifier.
- Les quantités sont données à titre indicatif, et il appartient à chaque entreprise de les vérifier.
- Tous les visuels représentés sont tous droits réservés et sont la propriété exclusive de WALRIS Déco Concept /Jennifer PARIS. Toute reproduction est interdite sous peine de poursuites.

# Descriptif travaux


## LOT PLATRERIE / PEINTURE / FAUX PLAFOND

Préparation et mise en peinture d'une frise couleur, coloris selon plan de repérage, à l'aide :

d'une couche d'impression de --- et  
de 2 couches de peinture type --- ou équivalent

Localisation : murs couloir

Q = x ml

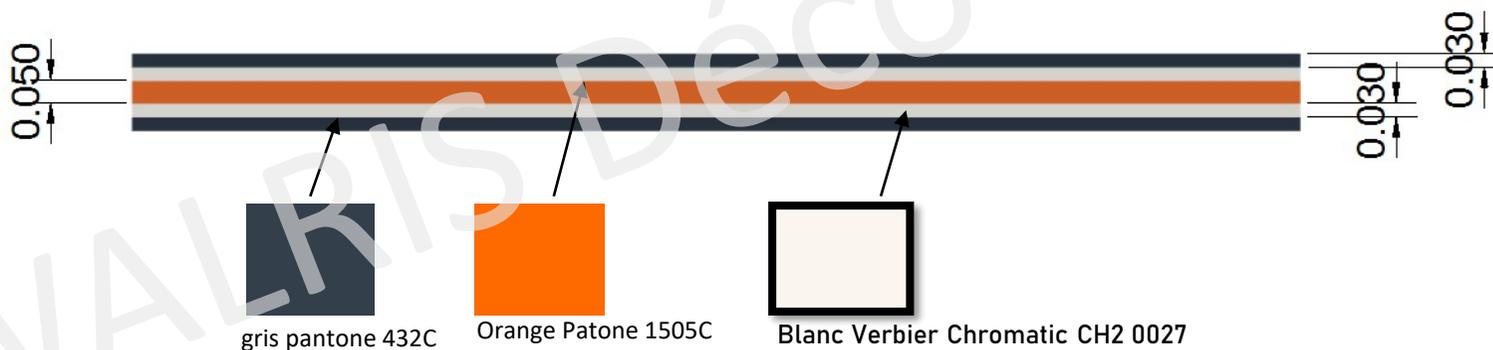


### Remarques :

- WALRIS Déco Concept ne donne que des prescriptions de décoration, chaque entreprise est tenue de vérifier et procéder à une étude de faisabilité de la prescription, dans son domaine de compétence.
- Sur les plans, les côtes sont données à titre indicatif, et il appartient à chaque entreprise de les vérifier.
- Les quantités sont données à titre indicatif, et il appartient à chaque entreprise de les vérifier.
- Tous les visuels représentés sont tous droits réservés et sont la propriété exclusive de WALRIS Déco Concept / Jennifer PARIS. Toute reproduction est interdite sous peine de poursuites.

# Descriptif travaux

## LOT PLATRERIE/PEINTURE : *Plan de repérage*

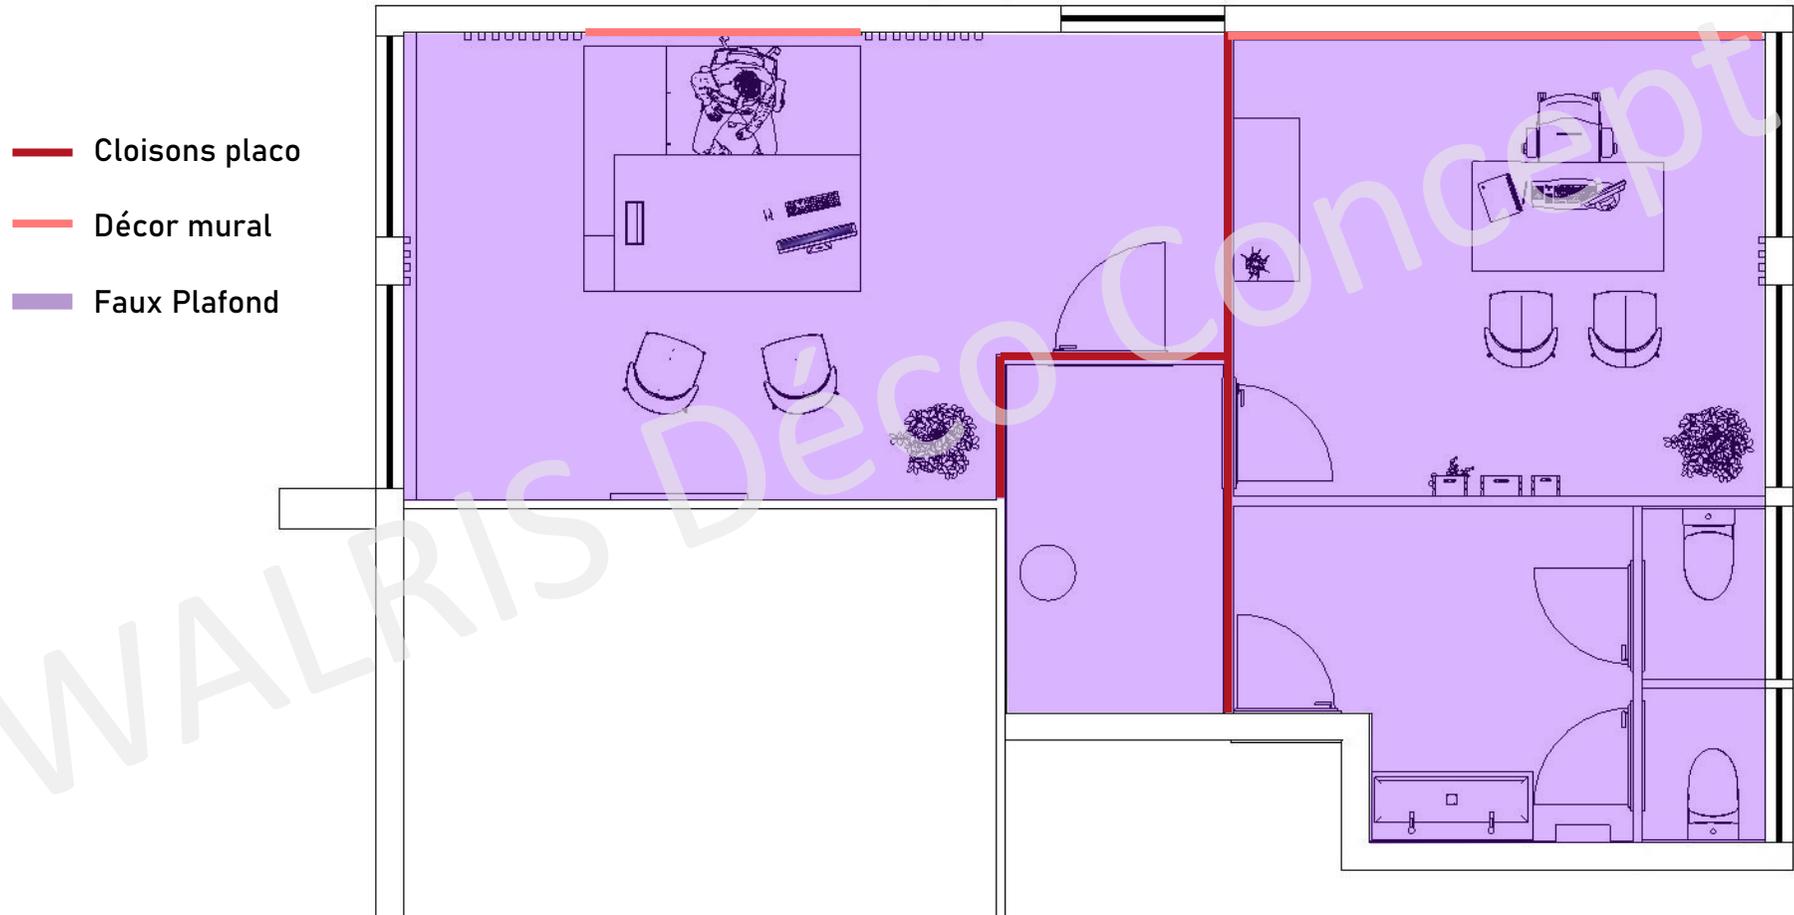


### Remarques :

- WALRIS Déco Concept ne donne que des prescriptions de décoration, chaque entreprise est tenue de vérifier et procéder à une étude de faisabilité de la prescription, dans son domaine de compétence.
- Sur les plans, les côtes sont données à titre indicatif, et il appartient à chaque entreprise de les vérifier.
- Les quantités sont données à titre indicatif, et il appartient à chaque entreprise de les vérifier.
- Tous les visuels représentés sont tous droits réservés et sont la propriété exclusive de WALRIS Déco Concept /Jennifer PARIS. Toute reproduction est interdite sous peine de poursuites.

# Descriptif travaux

## LOT PLATRERIE/PEINTURE : *Plan de repérage*

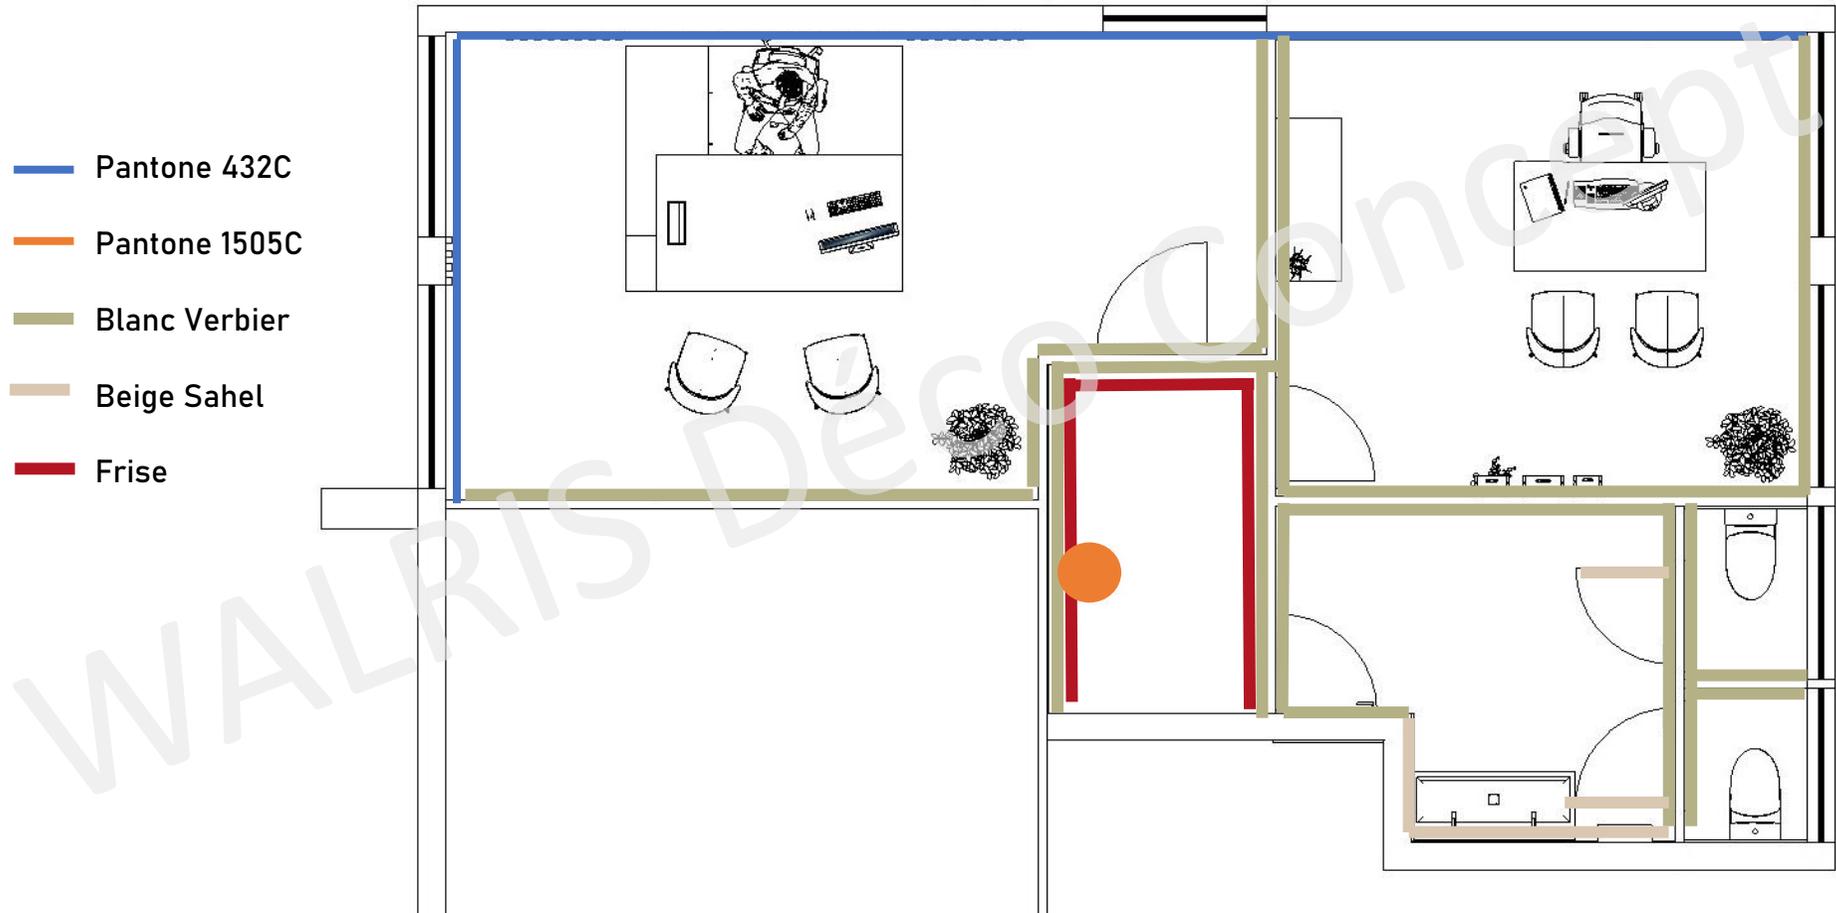

### Remarques :

- WALRIS Déco Concept ne donne que des prescriptions de décoration, chaque entreprise est tenue de vérifier et procéder à une étude de faisabilité de la prescription, dans son domaine de compétence.
- Sur les plans, les côtes sont données à titre indicatif, et il appartient à chaque entreprise de les vérifier.
- Les quantités sont données à titre indicatif, et il appartient à chaque entreprise de les vérifier.
- Tous les visuels représentés sont tous droits réservés et sont la propriété exclusive de WALRIS Déco Concept /Jennifer PARIS. Toute reproduction est interdite sous peine de poursuites.

# Descriptif travaux

## LOT MENUISERIE

Fourniture et pose tasseaux de bois clair, selon plan de repérage

Dimensions 5 x 5cm espacé de 5 cm,

*Localisation : mur bureau Direction et Assistante*

Q = x ens

Fourniture et pose de plinthes bois

*Localisation : sur cloison placo et mur existant selon repérage*

Q = x ml

Fourniture et pose de porte vitrée

Dimensions : 0,83x2,04 mht (Direction)

Dimension : 0,73x2,04 mht (Assistante)

*Localisation : porte bureau Direction et Assistante*

Q = x u

Fourniture et pose de porte bois

Dimensions : 0,73x2,04 mht

*Localisation : Accès sanitaire*

Q = x u

Fourniture et pose de stores en toile avec manœuvre chaînette

Dimensions fenêtres : 1,50 x 1,55 mht environs

*Localisation : fenêtres bureau Direction et Assistante*


Q = x u

### Remarques :

- WALRIS Déco Concept ne donne que des prescriptions de décoration, chaque entreprise est tenue de vérifier et procéder à une étude de faisabilité de la prescription, dans son domaine de compétence.
- Sur les plans, les côtes sont données à titre indicatif, et il appartient à chaque entreprise de les vérifier.
- Les quantités sont données à titre indicatif, et il appartient à chaque entreprise de les vérifier.
- Tous les visuels représentés sont tous droits réservés et sont la propriété exclusive de WALRIS Déco Concept /Jennifer PARIS. Toute reproduction est interdite sous peine de poursuites.

# Descriptif travaux

## LOT MENUISERIE : Plan de repérage

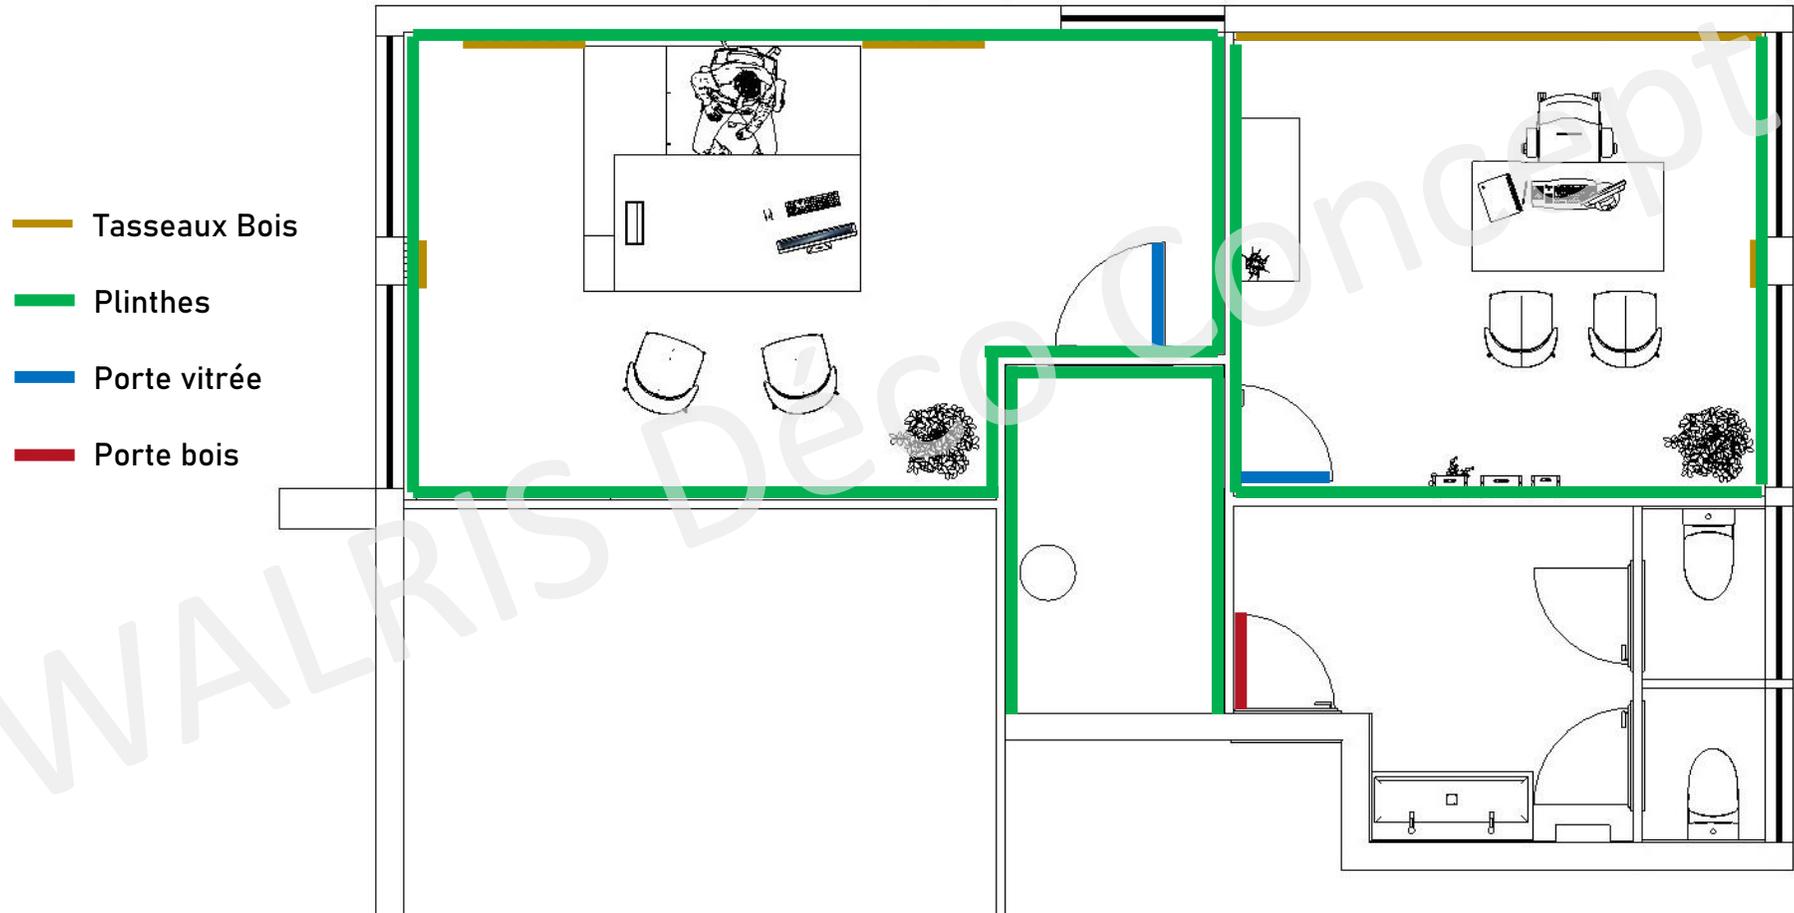


### Remarques :

- WALRIS Déco Concept ne donne que des prescriptions de décoration, chaque entreprise est tenue de vérifier et procéder à une étude de faisabilité de la prescription, dans son domaine de compétence.
- Sur les plans, les côtes sont données à titre indicatif, et il appartient à chaque entreprise de les vérifier.
- Les quantités sont données à titre indicatif, et il appartient à chaque entreprise de les vérifier.
- Tous les visuels représentés sont tous droits réservés et sont la propriété exclusive de WALRIS Déco Concept /Jennifer PARIS. Toute reproduction est interdite sous peine de poursuites.

# Descriptif travaux

## **LOT MENUISERIE : *Plan tasseaux***

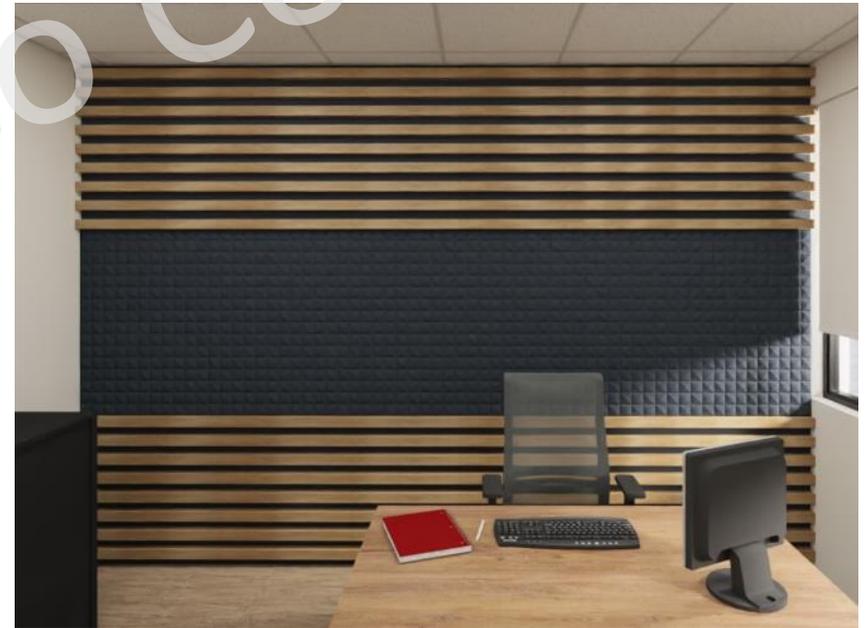

### **Remarques :**

- WALRIS Déco Concept ne donne que des prescriptions de décoration, chaque entreprise est tenue de vérifier et procéder à une étude de faisabilité de la prescription, dans son domaine de compétence.
- Sur les plans, les côtes sont données à titre indicatif, et il appartient à chaque entreprise de les vérifier.
- Les quantités sont données à titre indicatif, et il appartient à chaque entreprise de les vérifier.
- Tous les visuels représentés sont tous droits réservés et sont la propriété exclusive de WALRIS Déco Concept /Jennifer PARIS. Toute reproduction est interdite sous peine de poursuites.

# Descriptif travaux

## LOT SOLS

Réalisation d'un ragréage sur la totalité des sols

*Localisation : Sur toute la zone*

Q = x m<sup>2</sup>

Fourniture et pose de sol carrelage de type ----  
de chez ---- ou équivalent

*Localisation : Espace sanitaire et couloir*



Fourniture et pose de faïence de type -----  
de chez ---- ou équivalent

*Localisation : Mur dos de WC et crédence lavabo dans sanitaires*

Q = x m<sup>2</sup>



Fourniture et pose de sol moquette de type ----- ou équivalent

Ref --- Chevron -----

*Localisation : Bureau Direction*

Q = x m<sup>2</sup>



Fourniture et pose de sol PVC de type ----de chez ---- ou équivalent

*Localisation : Bureau Assistante*

Q = x m<sup>2</sup>




### Remarques :

- WALRIS Déco Concept ne donne que des prescriptions de décoration, chaque entreprise est tenue de vérifier et procéder à une étude de faisabilité de la prescription, dans son domaine de compétence.
- Sur les plans, les côtes sont données à titre indicatif, et il appartient à chaque entreprise de les vérifier.
- Les quantités sont données à titre indicatif, et il appartient à chaque entreprise de les vérifier.
- Tous les visuels représentés sont tous droits réservés et sont la propriété exclusive de WALRIS Déco Concept /Jennifer PARIS. Toute reproduction est interdite sous peine de poursuites.

# Descriptif travaux

## LOT SOLS : Plans de repérage

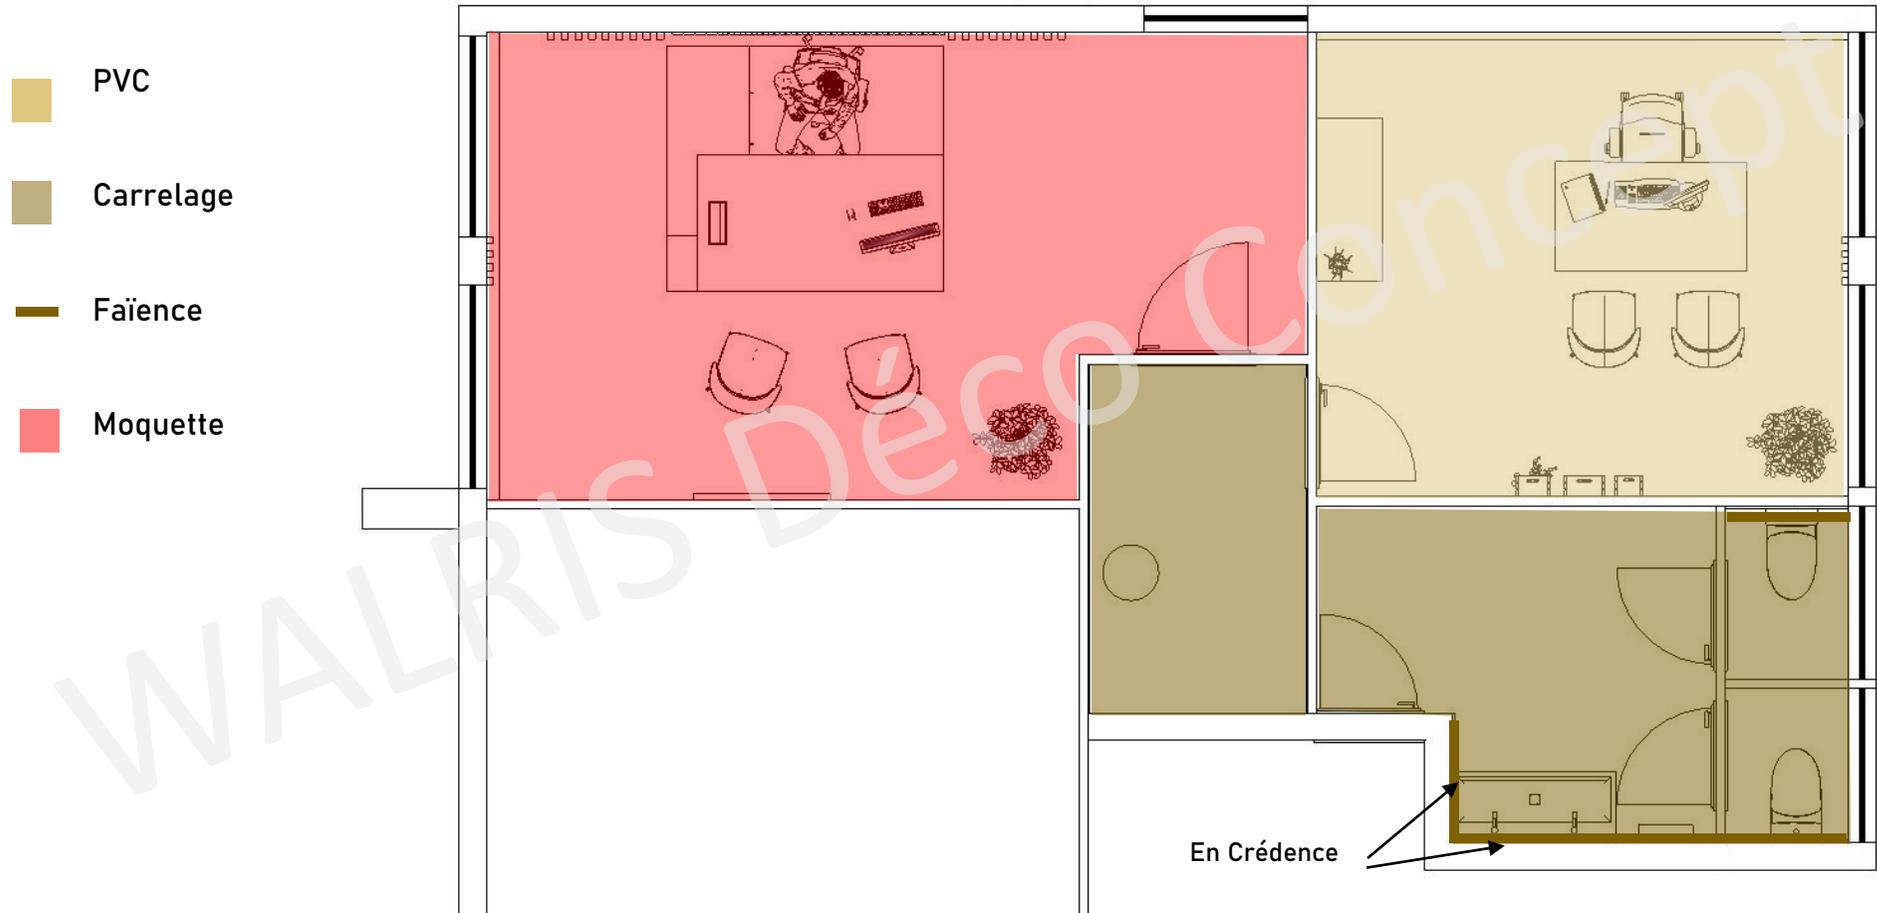

### Remarques :

- WALRIS Déco Concept ne donne que des prescriptions de décoration, chaque entreprise est tenue de vérifier et procéder à une étude de faisabilité de la prescription, dans son domaine de compétence.
- Sur les plans, les côtes sont données à titre indicatif, et il appartient à chaque entreprise de les vérifier.
- Les quantités sont données à titre indicatif, et il appartient à chaque entreprise de les vérifier.
- Tous les visuels représentés sont tous droits réservés et sont la propriété exclusive de WALRIS Déco Concept /Jennifer PARIS. Toute reproduction est interdite sous peine de poursuites.

# Descriptif travaux

## LOT PLOMBERIE

Dépose et évacuation lavabo existant, compris tuyauterie

*Localisation : dans sanitaire*

Q = x ens

Dépose et évacuation des sanitaire existants, compris tuyauterie

*Localisation : dans sanitaires*

Q = x ens

Vidange, dépose et évacuation des radiateurs existants

*Localisation : dans les bureaux et sanitaires*

Q = x u

Dépose de la climatisation existante,  
Compris neutralisation et raccordement électrique

*Localisation : Casette murale du bureau côté parking*

Q = x ens

Fourniture, pose et raccordement d'un climatisation comprenant l'étude d'exécution et toutes sujétions nécessaires au bon fonctionnement et à la mise en œuvre, compris raccordement électrique sur attente (lot élec)

*Localisation : Bureau Direction et Assistante*

Q = x ens

Fourniture, pose et raccordement d'un lavabo double de type ---de chez --- ou équivalent

Compris robinet, tuyauterie

Prévoir le miroir de 0,60 x 1,20m

Q = x ens

Fourniture, pose et raccordement de cuvette WC sur pied avec réservoir et abattant de type --- de chez --- ou équivalent

Compris tuyauterie


Q = x ens

### Remarques :

- WALRIS Déco Concept ne donne que des prescriptions de décoration, chaque entreprise est tenue de vérifier et procéder à une étude de faisabilité de la prescription, dans son domaine de compétence.
- Sur les plans, les côtes sont données à titre indicatif, et il appartient à chaque entreprise de les vérifier.
- Les quantités sont données à titre indicatif, et il appartient à chaque entreprise de les vérifier.
- Pour la partie éclairage, WALRIS Déco Concept donne la position et l'esthétique des appareillages. L'entreprise devra réaliser une étude d'éclairage pour être conforme aux normes en vigueur. Il va de même pour la partie plomberie qui sera soumis à une étude d'exécution de la part de l'entreprise retenue.
- Tous les visuels représentés sont tous droits réservés et sont la propriété exclusive de WALRIS Déco Concept /Jennifer PARIS. Toute reproduction est interdite sous peine de poursuites.

# Descriptif travaux

## LOT PLOMBERIE : *Plans de repérage dépose*

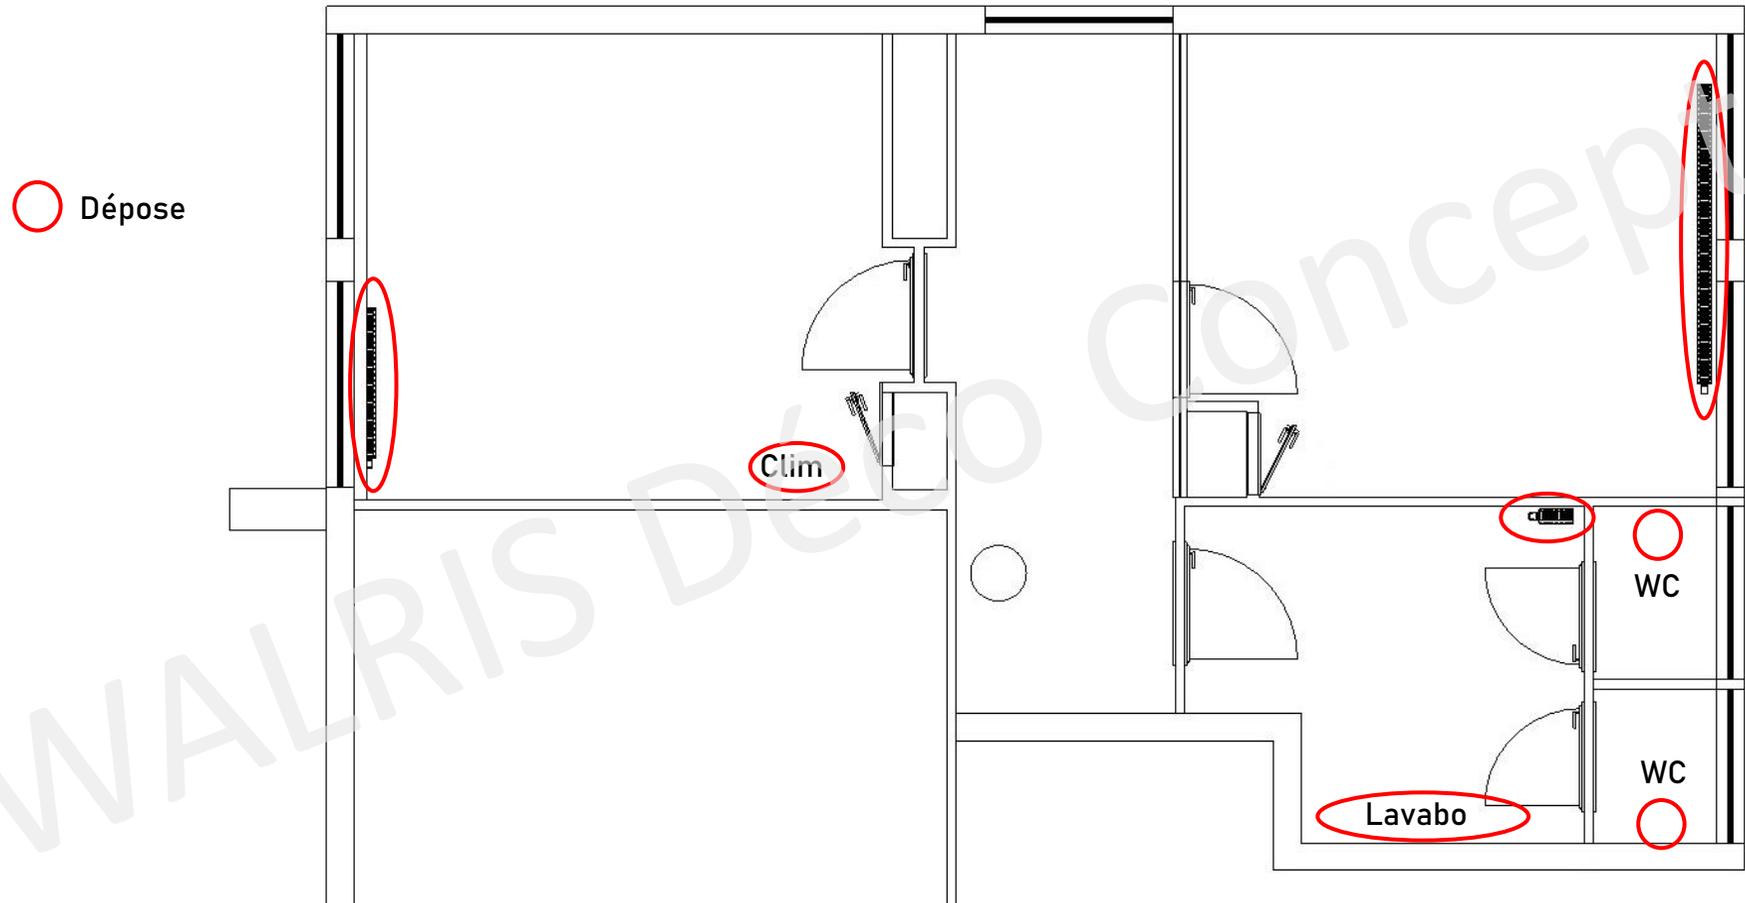


### Remarques :

- WALRIS Déco Concept ne donne que des prescriptions de décoration, chaque entreprise est tenue de vérifier et procéder à une étude de faisabilité de la prescription, dans son domaine de compétence.
- Sur les plans, les côtes sont données à titre indicatif, et il appartient à chaque entreprise de les vérifier.
- Les quantités sont données à titre indicatif, et il appartient à chaque entreprise de les vérifier.
- Pour la partie éclairage, WALRIS Déco Concept donne la position et l'esthétique des appareillages. L'entreprise devra réaliser une étude d'éclairage pour être conforme aux normes en vigueur. Il va de même pour la partie plomberie qui sera soumis à une étude d'exécution de la part de l'entreprise retenue.
- Tous les visuels représentés sont tous droits réservés et sont la propriété exclusive de WALRIS Déco Concept /Jennifer PARIS. Toute reproduction est interdite sous peine de poursuites.

# Descriptif travaux

## LOT PLOMBERIE : *Plans de repérage*

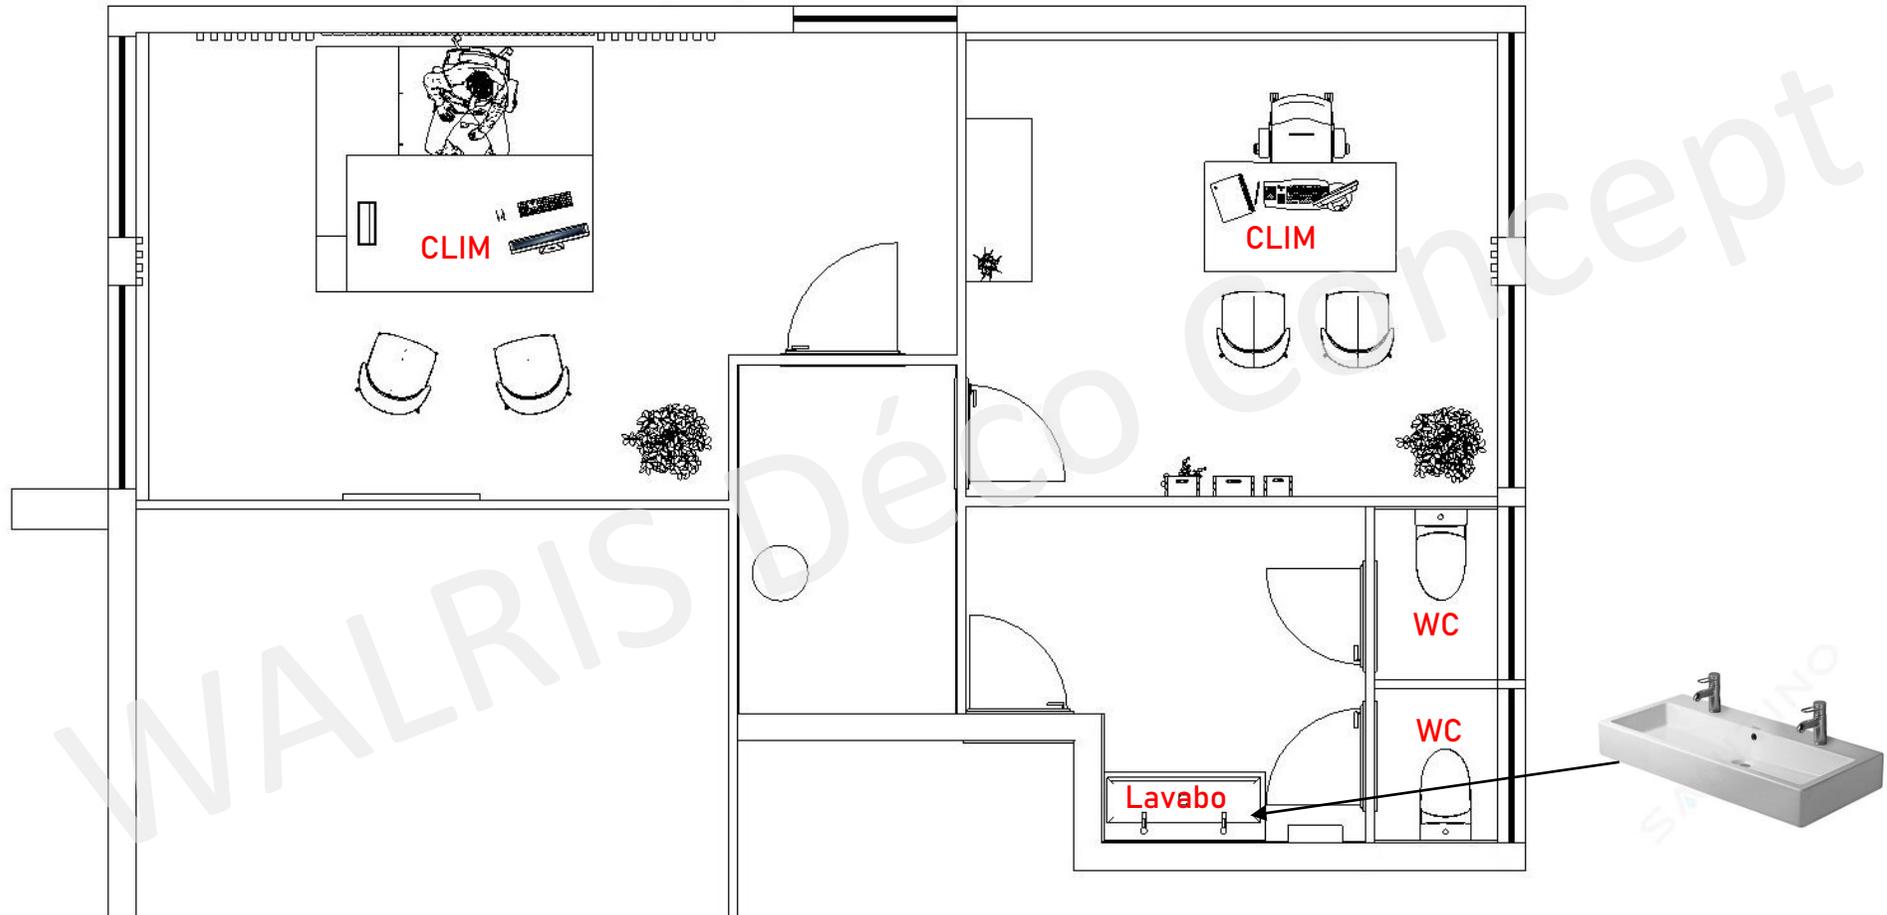

### Remarques :

- WALRIS Déco Concept ne donne que des prescriptions de décoration, chaque entreprise est tenue de vérifier et procéder à une étude de faisabilité de la prescription, dans son domaine de compétence.
- Sur les plans, les côtes sont données à titre indicatif, et il appartient à chaque entreprise de les vérifier.
- Les quantités sont données à titre indicatif, et il appartient à chaque entreprise de les vérifier.
- Pour la partie éclairage, WALRIS Déco Concept donne la position et l'esthétique des appareillages. L'entreprise devra réaliser une étude d'éclairage pour être conforme aux normes en vigueur. Il va de même pour la partie plomberie qui sera soumise à une étude d'exécution de la part de l'entreprise retenue.
- Tous les visuels représentés sont tous droits réservés et sont la propriété exclusive de WALRIS Déco Concept /Jennifer PARIS. Toute reproduction est interdite sous peine de poursuites.

# Descriptif travaux

## LOT ELEC

Mise en sécurité électrique de la zone travaux

*Localisation : Bureaux, sanitaires et couloir*

Q = x ens

Déconnexion et dépose de luminaires existants

*Localisation : Bureaux, sanitaires et couloir*

Q = x ens

Dépose et évacuation de prises et interrupteurs existants

*Localisation : Bureaux, sanitaires et couloir*

Q = x ens

Reprise des armoires existantes pour réalisation des travaux, et toutes suggestions nécessaires au bon fonctionnement électrique

*Localisation : Bureaux, sanitaires et couloir*

Q = x ens

Alimentation pour climatisation et toutes suggestions nécessaires au bon fonctionnement électrique

*Localisation : Bureau Direction et Assistante*

Q = x ens

Fourniture, pose et raccordement de spots type --- de chez --- ou équivalent

Sur radar de détection selon étude d'éclairage

*Localisation : sanitaires*

Q = x ens

### Remarques :

- WALRIS Déco Concept ne donne que des prescriptions de décoration, chaque entreprise est tenue de vérifier et procéder à une étude de faisabilité de la prescription, dans son domaine de compétence.
- Sur les plans, les côtes sont données à titre indicatif, et il appartient à chaque entreprise de les vérifier.
- Les quantités sont données à titre indicatif, et il appartient à chaque entreprise de les vérifier.
- Pour la partie éclairage, WALRIS Déco Concept donne la position et l'esthétique des appareillages. L'entreprise devra réaliser une étude d'éclairage pour être conforme aux normes en vigueur. Il va de même pour la partie plomberie qui sera soumis à une étude d'exécution de la part de l'entreprise retenue.
- Tous les visuels représentés ont tous droits réservés et sont la propriété exclusive de WALRIS Déco Concept /Jennifer PARIS. Toute reproduction est interdite sous peine de poursuites.

# Descriptif travaux

## **LOT ELEC**

Fourniture, pose et raccordement de pavés lumineux type --- de chez --- ou équivalent  
Compris interrupteurs

Q = x ens

*Localisation : Bureau Direction et Assistante*

Alimentation, pose et raccordement de PC ménage selon plan de principe

Q = x ens

*Localisation : Bureau Direction, Assistante et sanitaire*

Alimentation, pose et raccordement de poste de travaille composé de :  
3PC + 2RJ45 selon plan de principe

Q = x ens


*Localisation : Bureau Direction et Assistante*

### Remarques :

- WALRIS Déco Concept ne donne que des prescriptions de décoration, chaque entreprise est tenue de vérifier et procéder à une étude de faisabilité de la prescription, dans son domaine de compétence.
- Sur les plans, les côtes sont données à titre indicatif, et il appartient à chaque entreprise de les vérifier.
- Les quantités sont données à titre indicatif, et il appartient à chaque entreprise de les vérifier.
- Pour la partie éclairage, WALRIS Déco Concept donne la position et l'esthétique des appareillages. L'entreprise devra réaliser une étude d'éclairage pour être conforme aux normes en vigueur. Il va de même pour la partie plomberie qui sera soumis à une étude d'exécution de la part de l'entreprise retenue.
- Tous les visuels représentés sont tous droits réservés et sont la propriété exclusive de WALRIS Déco Concept /Jennifer PARIS. Toute reproduction est interdite sous peine de poursuites.

# Descriptif travaux

## LOT ELEC : *Plans de repérage*

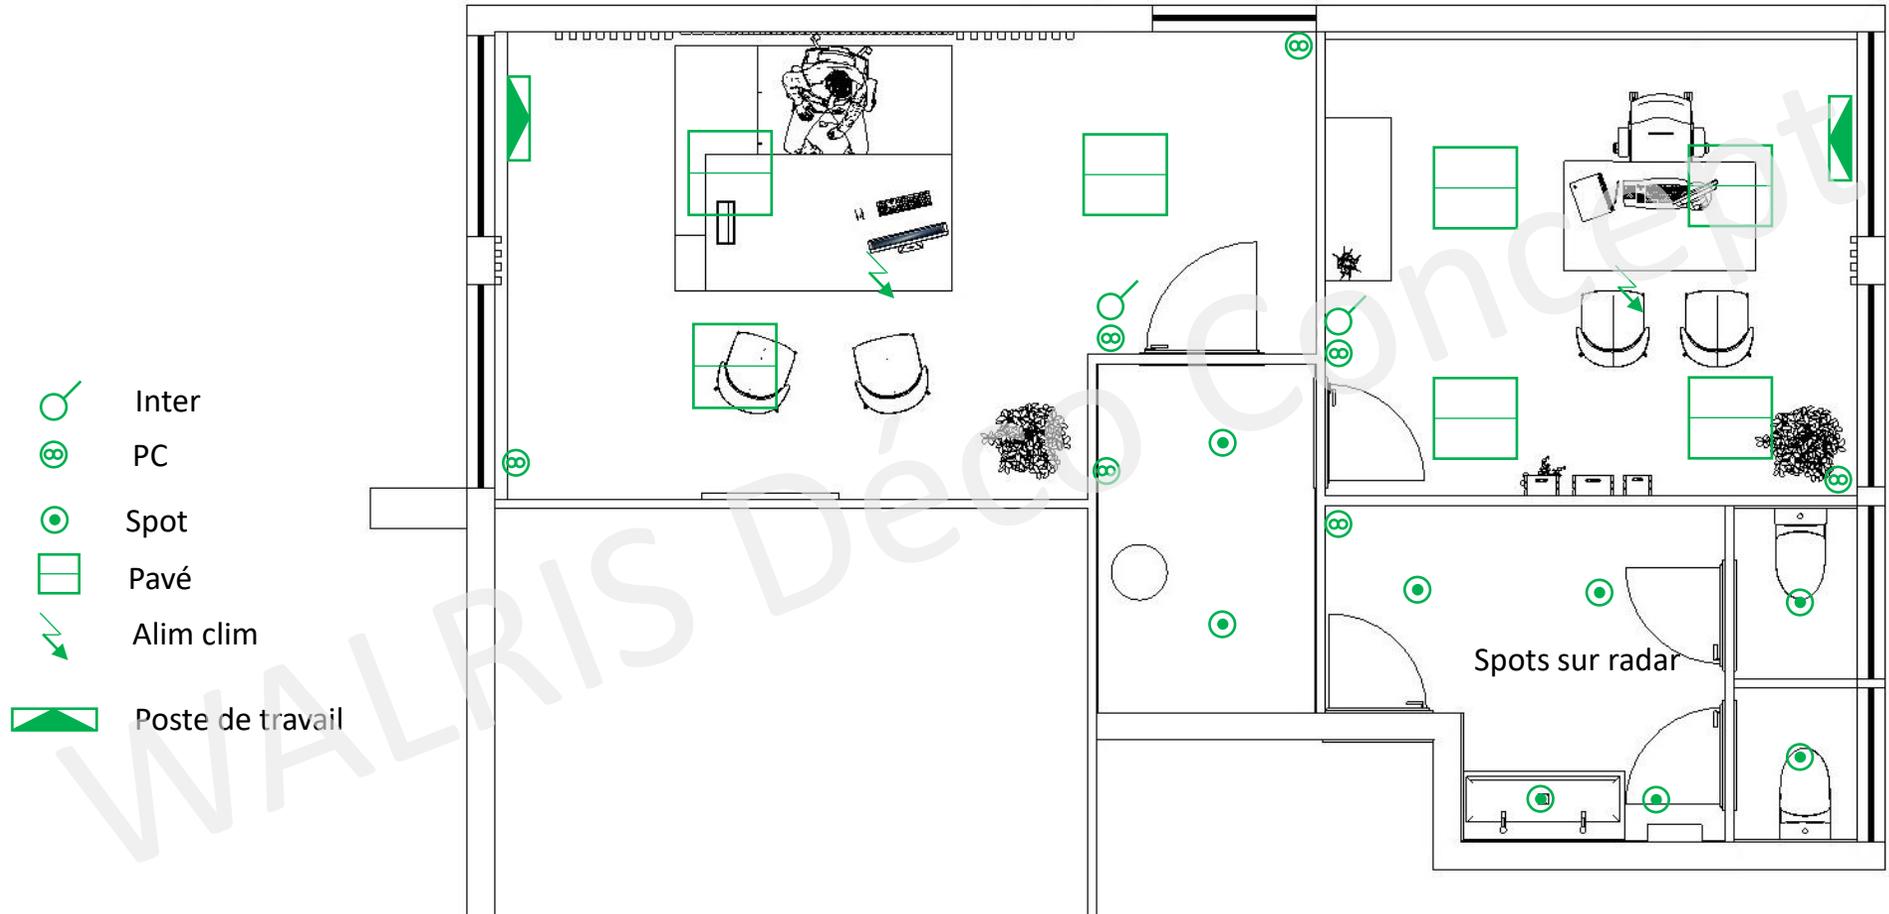

### Remarques :

- WALRIS Déco Concept ne donne que des prescriptions de décoration, chaque entreprise est tenue de vérifier et procéder à une étude de faisabilité de la prescription, dans son domaine de compétence.
- Sur les plans, les côtes sont données à titre indicatif, et il appartient à chaque entreprise de les vérifier.
- Les quantités sont données à titre indicatif, et il appartient à chaque entreprise de les vérifier.
- Pour la partie éclairage, WALRIS Déco Concept donne la position et l'esthétique des appareillages. L'entreprise devra réaliser une étude d'éclairage pour être conforme aux normes en vigueur. Il va de même pour la partie plomberie qui sera soumis à une étude d'exécution de la part de l'entreprise retenue.
- Tous les visuels représentés sont tous droits réservés et sont la propriété exclusive de WALRIS Déco Concept /Jennifer PARIS. Toute reproduction est interdite sous peine de poursuites.

# Descriptif travaux

## LOT DIVERS

### ***Mobilier***

Fourniture et montage de bureau type --- de chez --- couleur noir/nebraska ou équivalent

Q = x u

*Localisation : Bureau Direction*

Fourniture et montage de chaise type --- de chez --- ou équivalent

Q = x u

*Localisation : Bureau Direction et Assistante*

Fourniture et montage de bureaux type --- de chez --- couleur nebraska ou équivalent

Q = x u

*Localisation : Bureau Assistante*

Fourniture et montage de chaise de bureau de type --- de chez --- ou équivalent

Q = x u

*Localisation : Bureau Direction et Assistante*

#### **Remarques :**

- WALRIS Déco Concept ne donne que des prescriptions de décoration, chaque entreprise est tenue de vérifier et procéder à une étude de faisabilité de la prescription, dans son domaine de compétence.
- Sur les plans, les côtes sont données à titre indicatif, et il appartient à chaque entreprise de les vérifier.
- Les quantités sont données à titre indicatif, et il appartient à chaque entreprise de les vérifier.
- Pour la partie éclairage, WALRIS Déco Concept donne la position et l'esthétique des appareillages. L'entreprise devra réaliser une étude d'éclairage pour être conforme aux normes en vigueur. Il va de même pour la partie plomberie qui sera soumis à une étude d'exécution de la part de l'entreprise retenue.
- Tous les visuels représentés sont tous droits réservés et sont la propriété exclusive de WALRIS Déco Concept /Jennifer PARIS. Toute reproduction est interdite sous peine de poursuites.

# Descriptif travaux

## LOT DIVERS

### *Mobilier visuels*



Chaise K



Chaise de bureau Z



Bureau S



Bureau E

#### Remarques :

- WALRIS Déco Concept ne donne que des prescriptions de décoration, chaque entreprise est tenue de vérifier et procéder à une étude de faisabilité de la prescription, dans son domaine de compétence.
- Sur les plans, les côtes sont données à titre indicatif, et il appartient à chaque entreprise de les vérifier.
- Les quantités sont données à titre indicatif, et il appartient à chaque entreprise de les vérifier.
- Pour la partie éclairage, WALRIS Déco Concept donne la position et l'esthétique des appareillages. L'entreprise devra réaliser une étude d'éclairage pour être conforme aux normes en vigueur. Il va de même pour la partie plomberie qui sera soumis à une étude d'exécution de la part de l'entreprise retenue.
- Tous les visuels représentés ont tous droits réservés et sont la propriété exclusive de WALRIS Déco Concept /Jennifer PARIS. Toute reproduction est interdite sous peine de poursuites.