



Décoration d'Intérieur
& Feng Shui


PROJET GANTIERE CONSEILS DÉCO

Local Pause


PLANS

WALRIS Déco

Concept

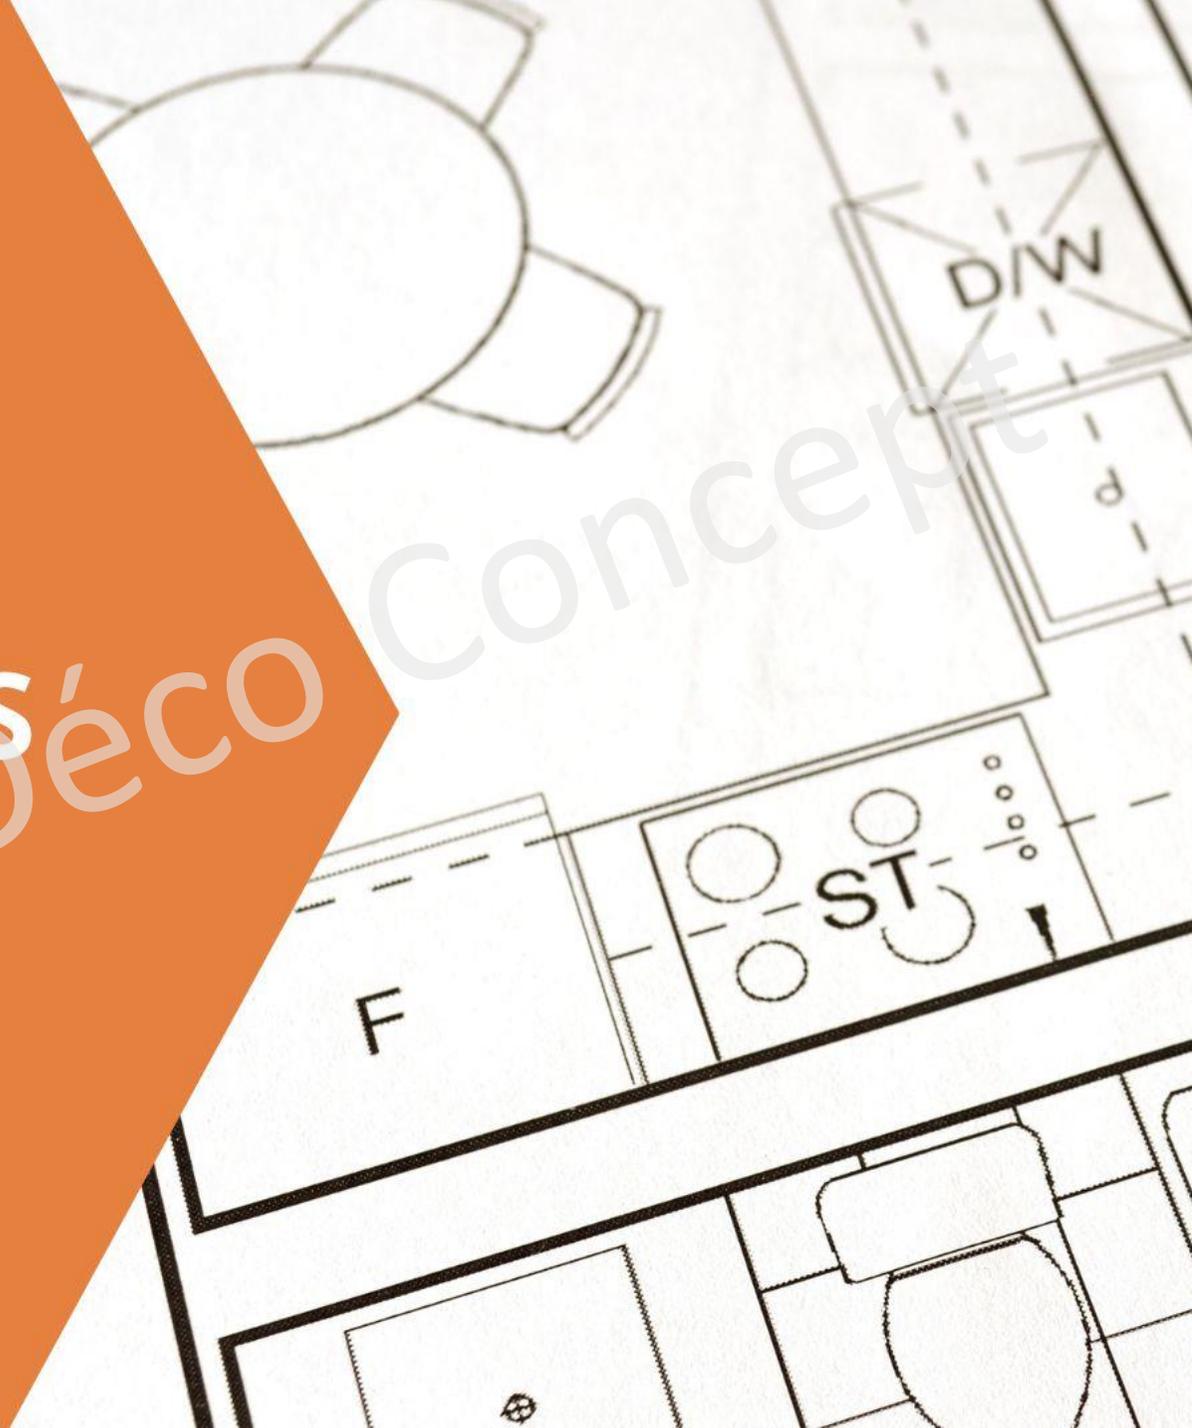


Plan Existant

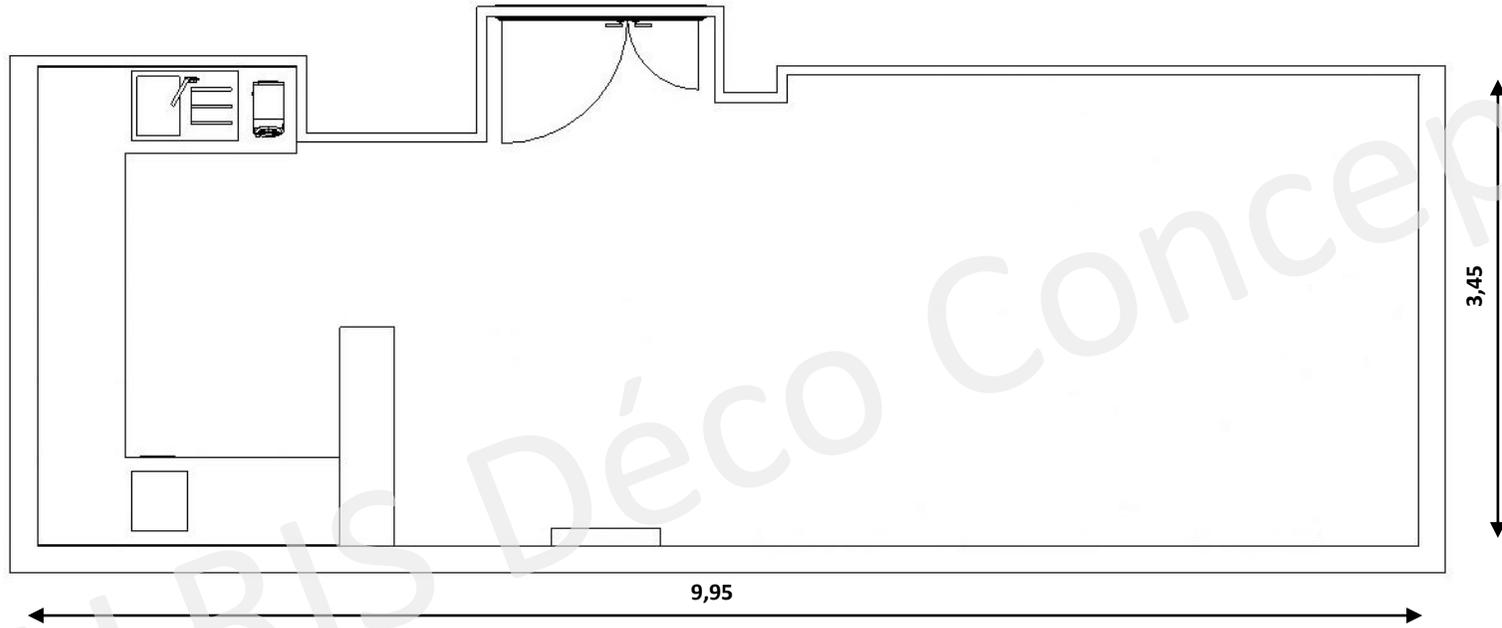

	Local Pause	ECH : 1/50
Dessiné par : J.PARIS	L'Entreprise Electrique Clermont Ferrand	Date : 11/04/24
	Existant	WDCEXE-01 Unité : m

Plan Projet

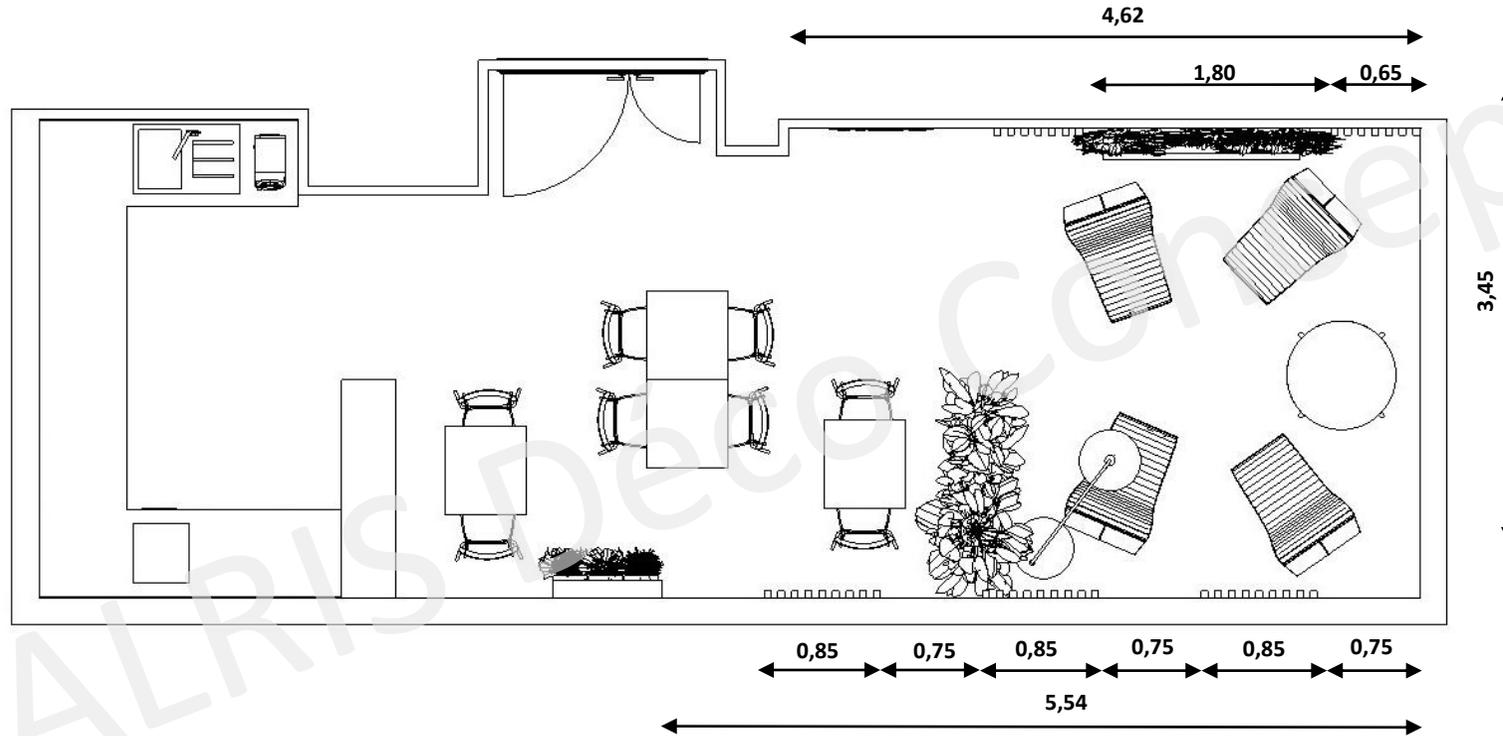

	Local Pause	ECH : 1/50
Dessiné par : J.PARIS	L'Entreprise Electrique Clermont Ferrand	Date : 11/04/24
	Projet	WDCPRO-01 Unité : m

VISUELS 3D

WALRIS Déco Concept



Salle de Pause



Salle de Pause



Salle de Pause



Salle de Pause



Salle de Pause




Salle de Pause




Salle de Pause




Planche Matériaux

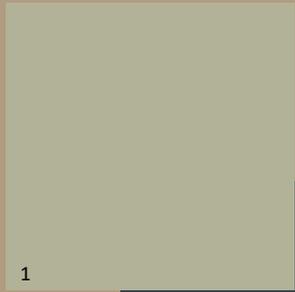


1

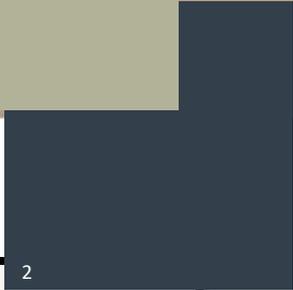

2

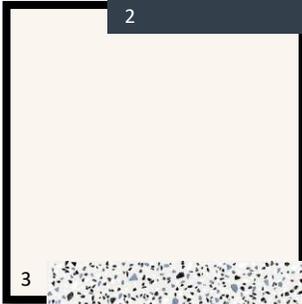

3

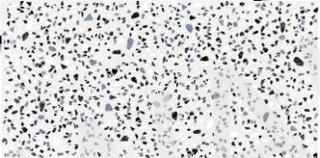

11



4



10



7



5



8




6



9

- 1 – Vert Gaspésie
- 2 – Gris Nuancier Pantone 432C
- 3 – Blanc Verbier
- 4 – Suspension T – Maret – 83,95€TTC – [Nom site](#)
- 5 – Chaise de S Bois et velours – L Gambe – 210€TTC - [Nom site](#)
- 6 – Table Carré – L Gambe – 733€TTC [Nom site](#)
- 7 – Fauteuil L – No Sy – L’Espace BA - [Nom site](#) (Possibilité d’avoir une prise USB intégrée)
- 8 – Table Basse T – No Sy – L’Espace BA - [Nom site](#)
- 9 – Mur végétal et jardinière – Photo ADM
- 10 - Lampadaire G – MdM – 159€ - [Nom site](#)
- 11 – Faïence EH WC NR – Med - Erg



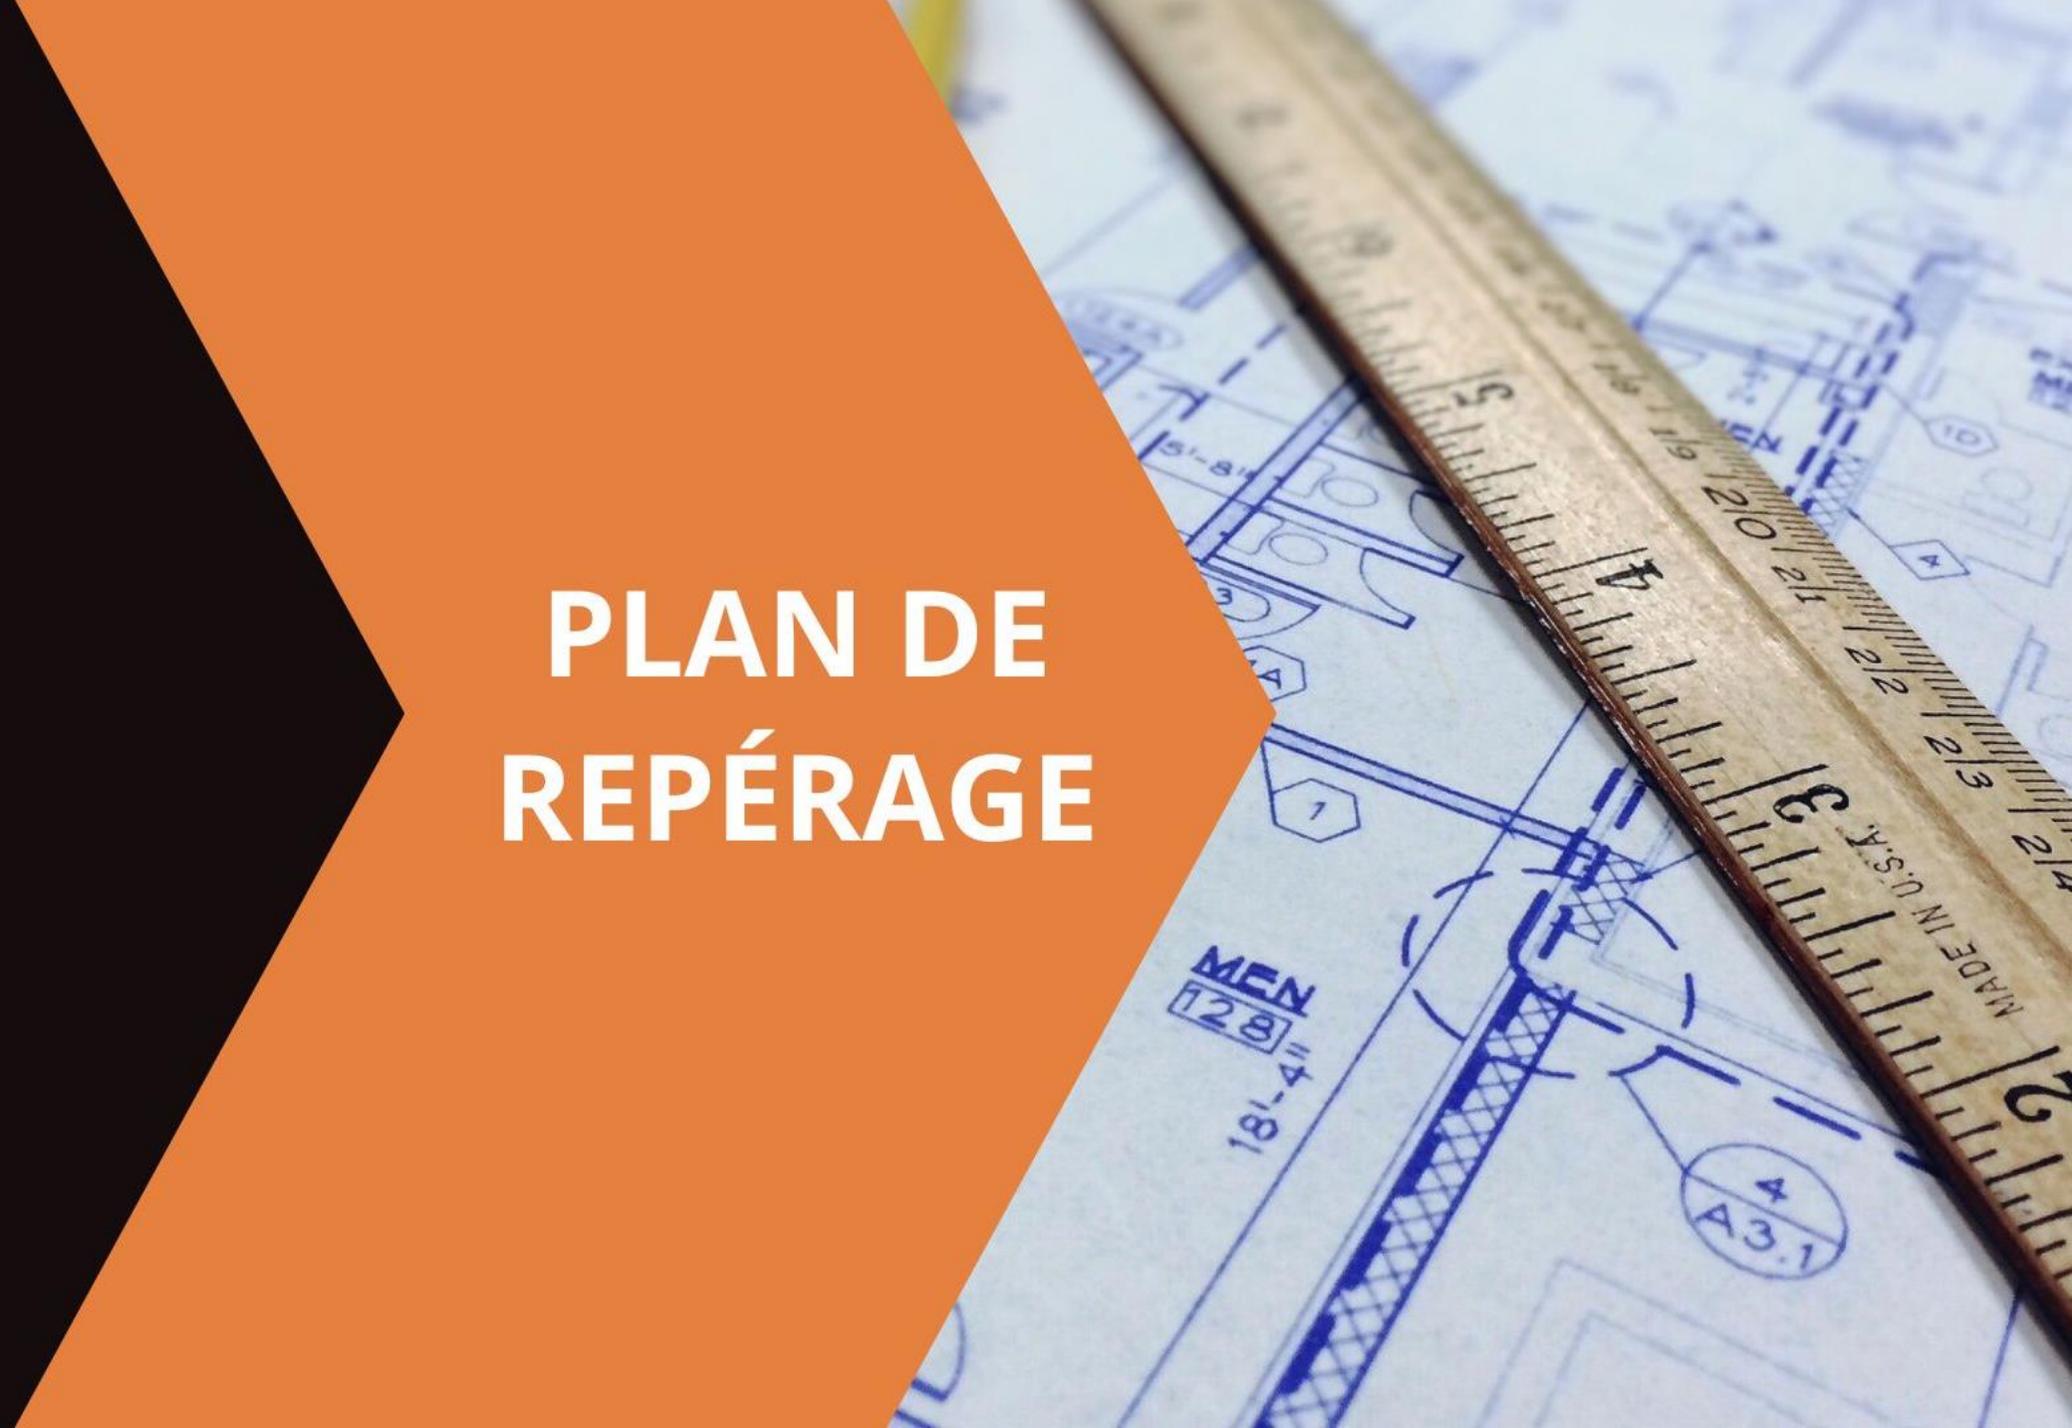

PLAN DE REPÉRAGE

Plan de repérage

- Vert Gaspésie
- Pantone 432C
- Faïence M Er
- Mur sans repère :
Blanc Verbier

