

Modélisation générale - plan de situation

Création d'une bibliothèque
suspendue sur-mesure


Suppression de
la cloison bureau

Colorisation
du grand mur

Création d'une annexe
rangements hauts et bas
+ plan de travail

Création
d'un îlot central



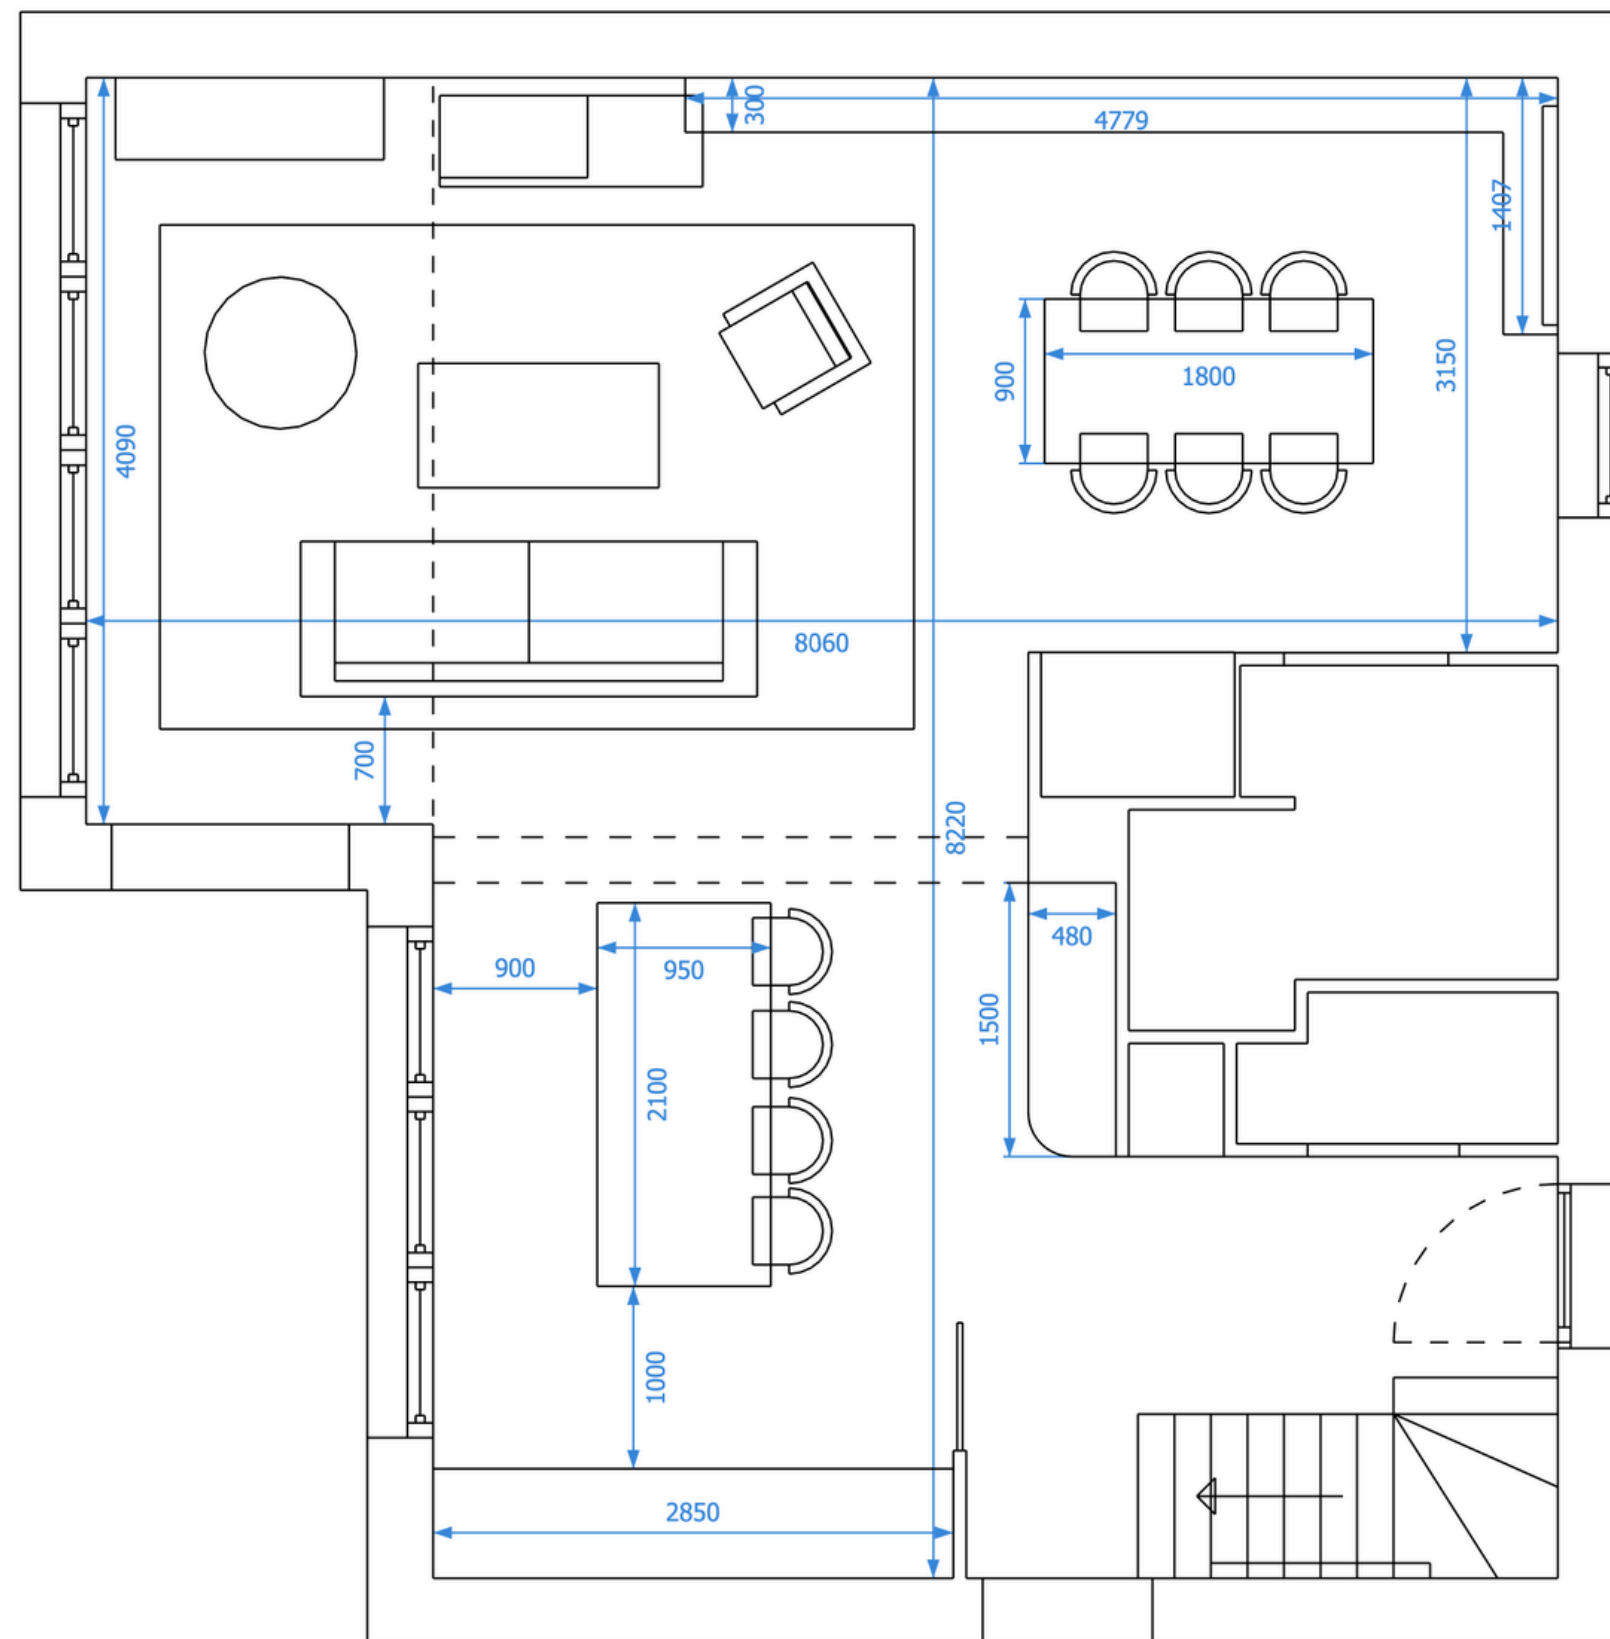


plan d'aménagement - état futur

PROJET : Conception/Modélisation 3D d'un séjour

Échelle : 1/50

Unités : mm

Ce dossier est la propriété exclusive de MLP Interior Design, et ne peut être communiqué
reproduit ou exécuté sans son autorisation

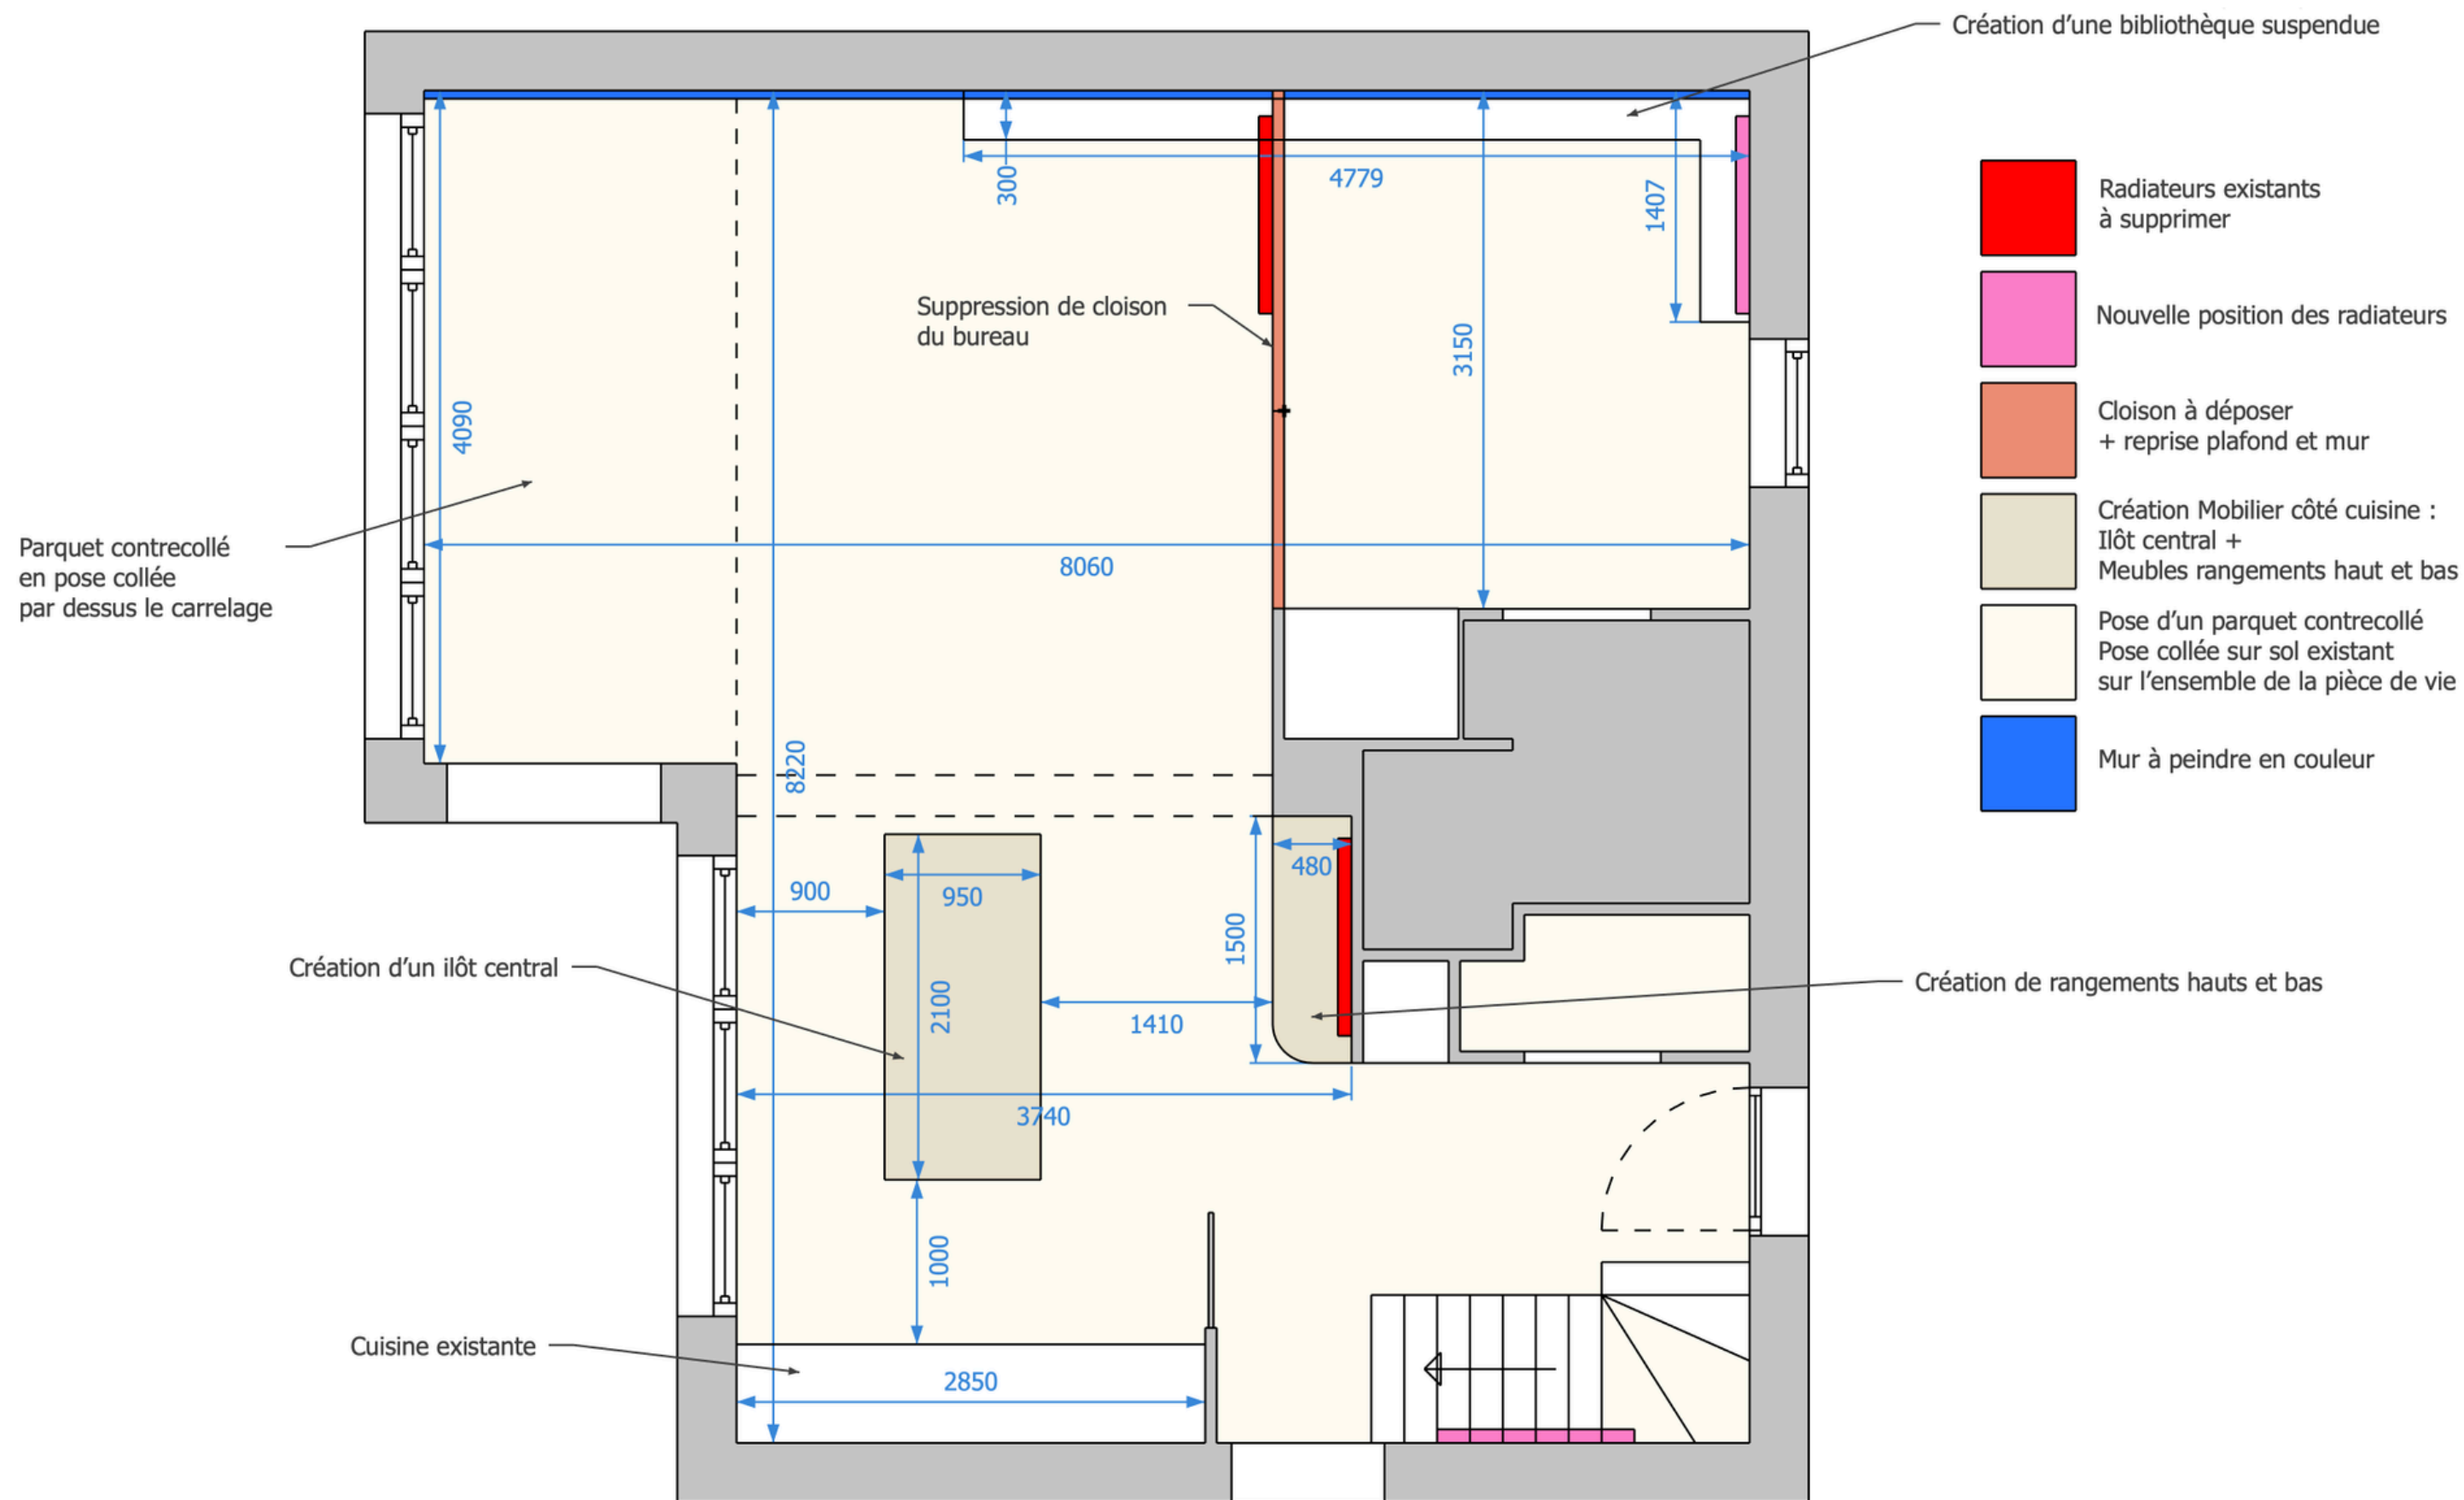


2M PEINTURE / MICHEL MAXIME
6 La Ville Es Pois 22690 La Vicomté sur Rance
06 89 84 23 64 2mpeinture35@gmail.com

Menuiserie de la rance/Jean-malo Hamon El
17 Le Pont Mevault, 22490 Plouër-sur-Rance
06 98 03 51 92 menuisieredelarance@hotmail.com


WEST DOMELEC/Laurent Gas
44 AVENUE DES COMPTOIRS 35400 SAINT-MALO
07 69 66 35 78 info@westdomelec.com

Bibliothèque : Blais Sébastien
18 rue de Bel Air 35400 SAINT MALO
06 61 98 46 72


Projection salon - salle à manger

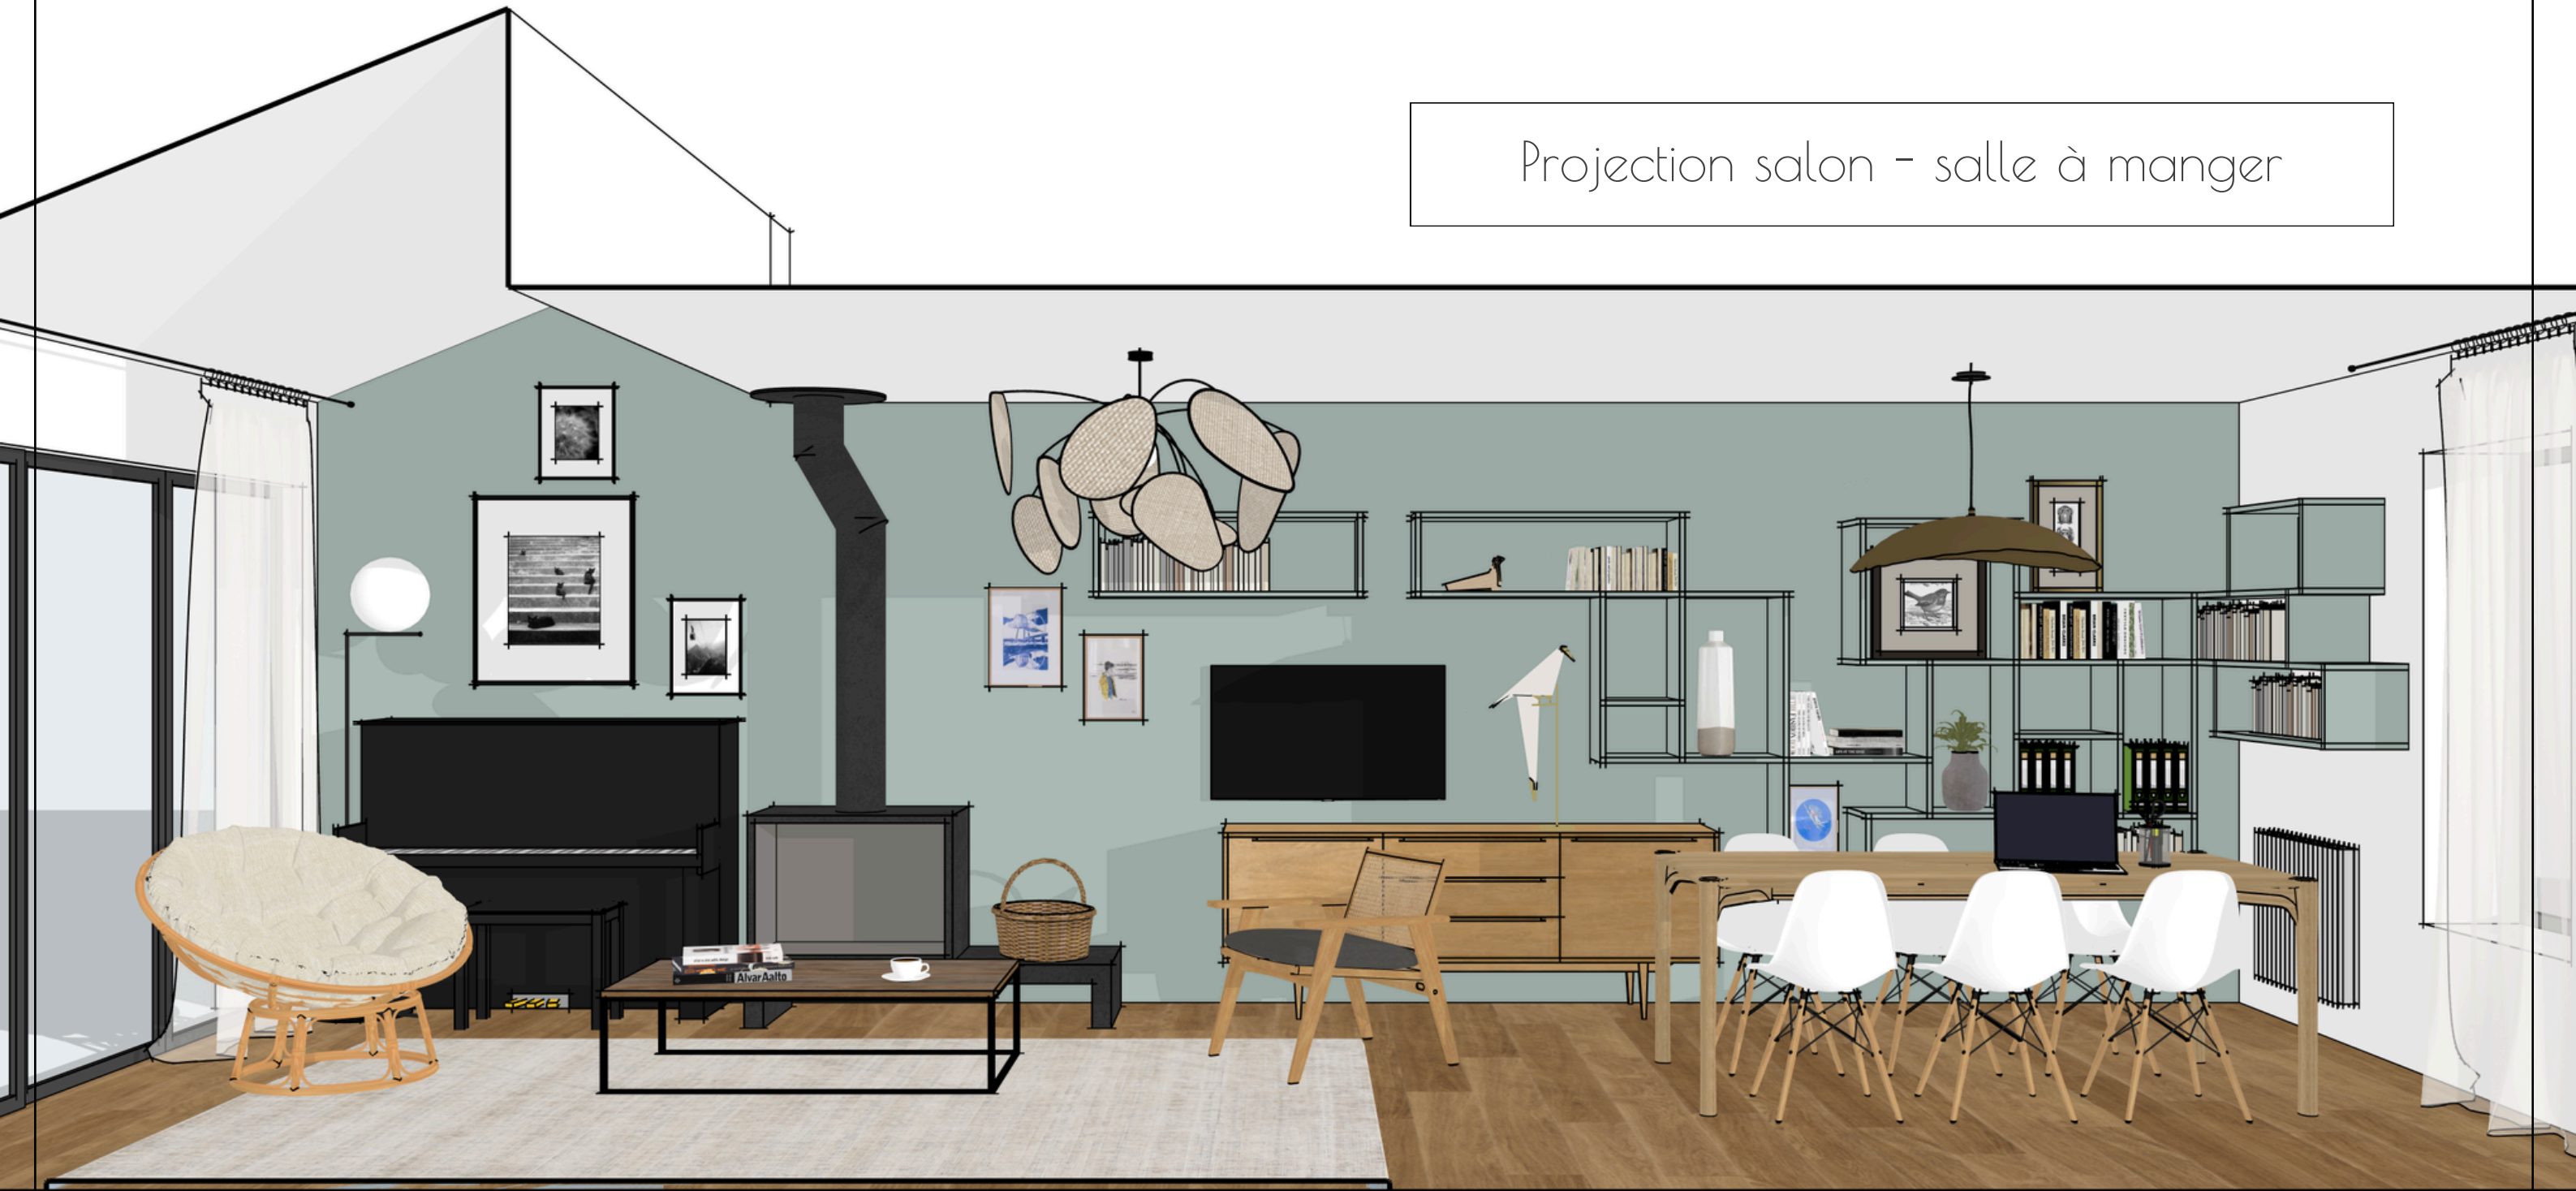

Conception bibliothèque d'angle suspendue

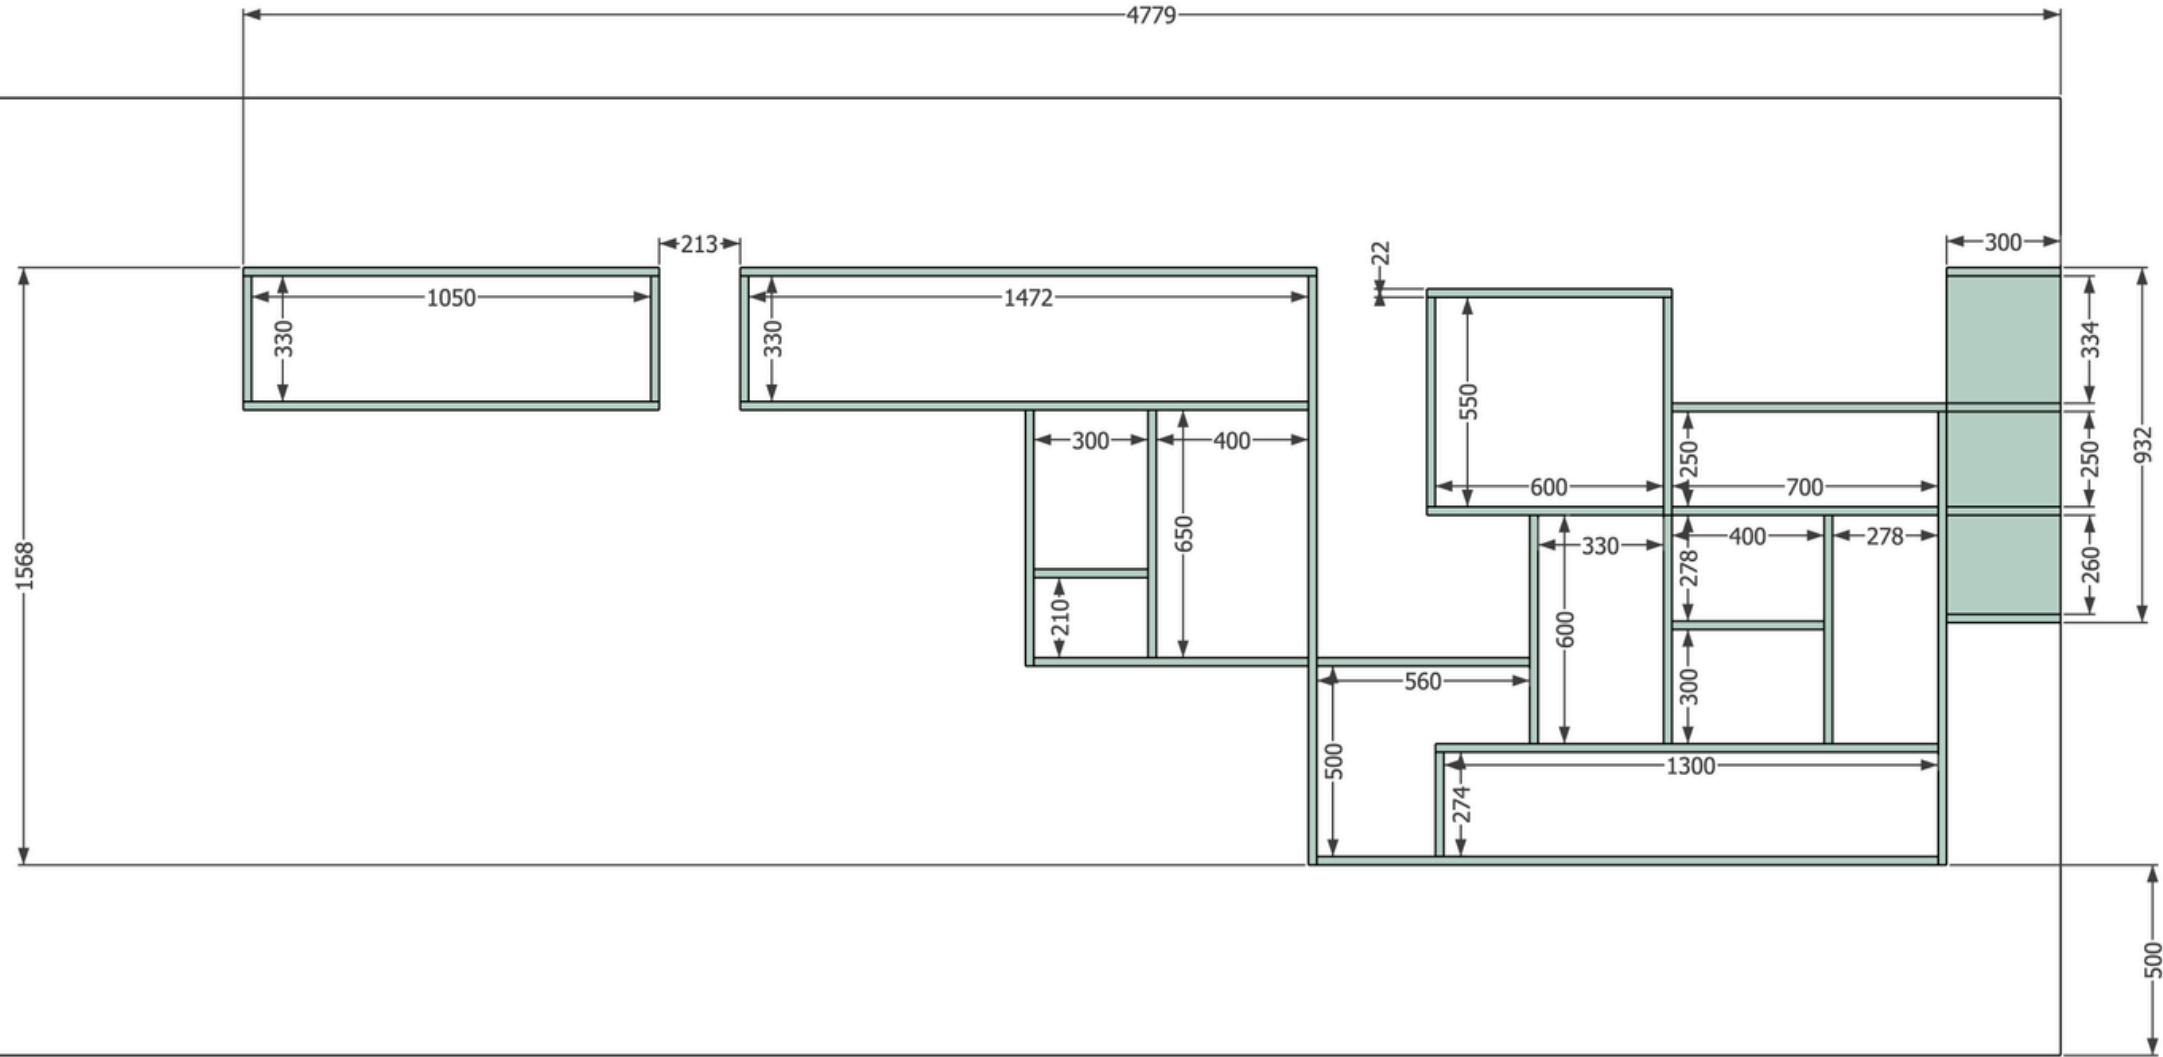

Bibliothèque - Vue de face

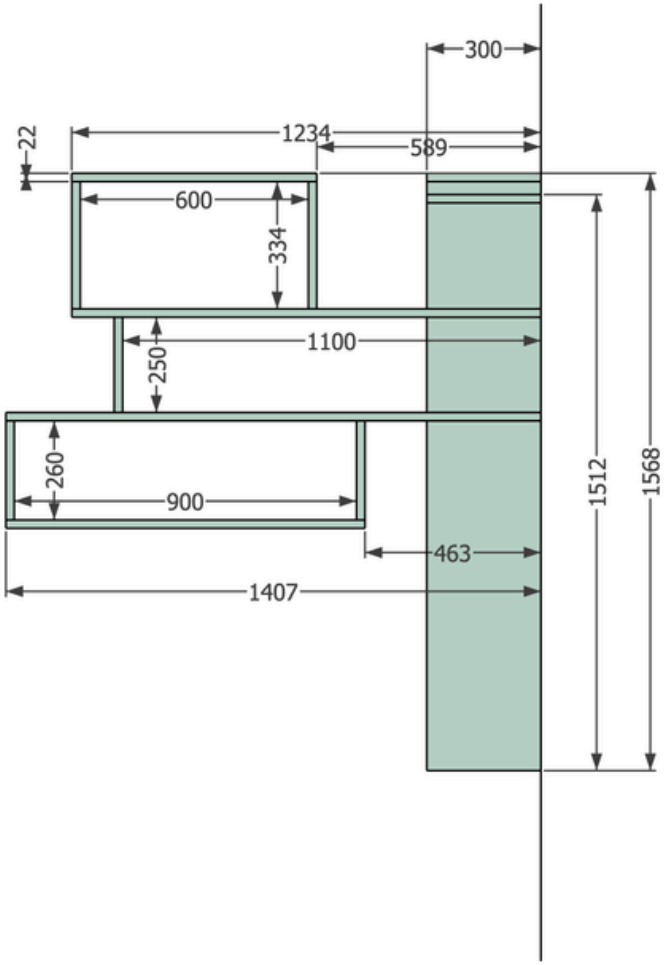

Bibliothèque - Vue de droite