

Projet réalisé


Rénovation d'un appartement

- problématique client = pièces trop petites, pas optimisées, manque de lumière, peu fonctionnel
- ma solution = redéfinir chaque espace, chaque zone pour lui attribuer une fonction
- bénéfice client = des rangements adaptés, gain de lumière, circulation plus fluide, un nouvel appartement sans déménager

INSTAGRAM
@ALEXANDRA_AMBROSSE



Atelier Alexandra Ambrosse

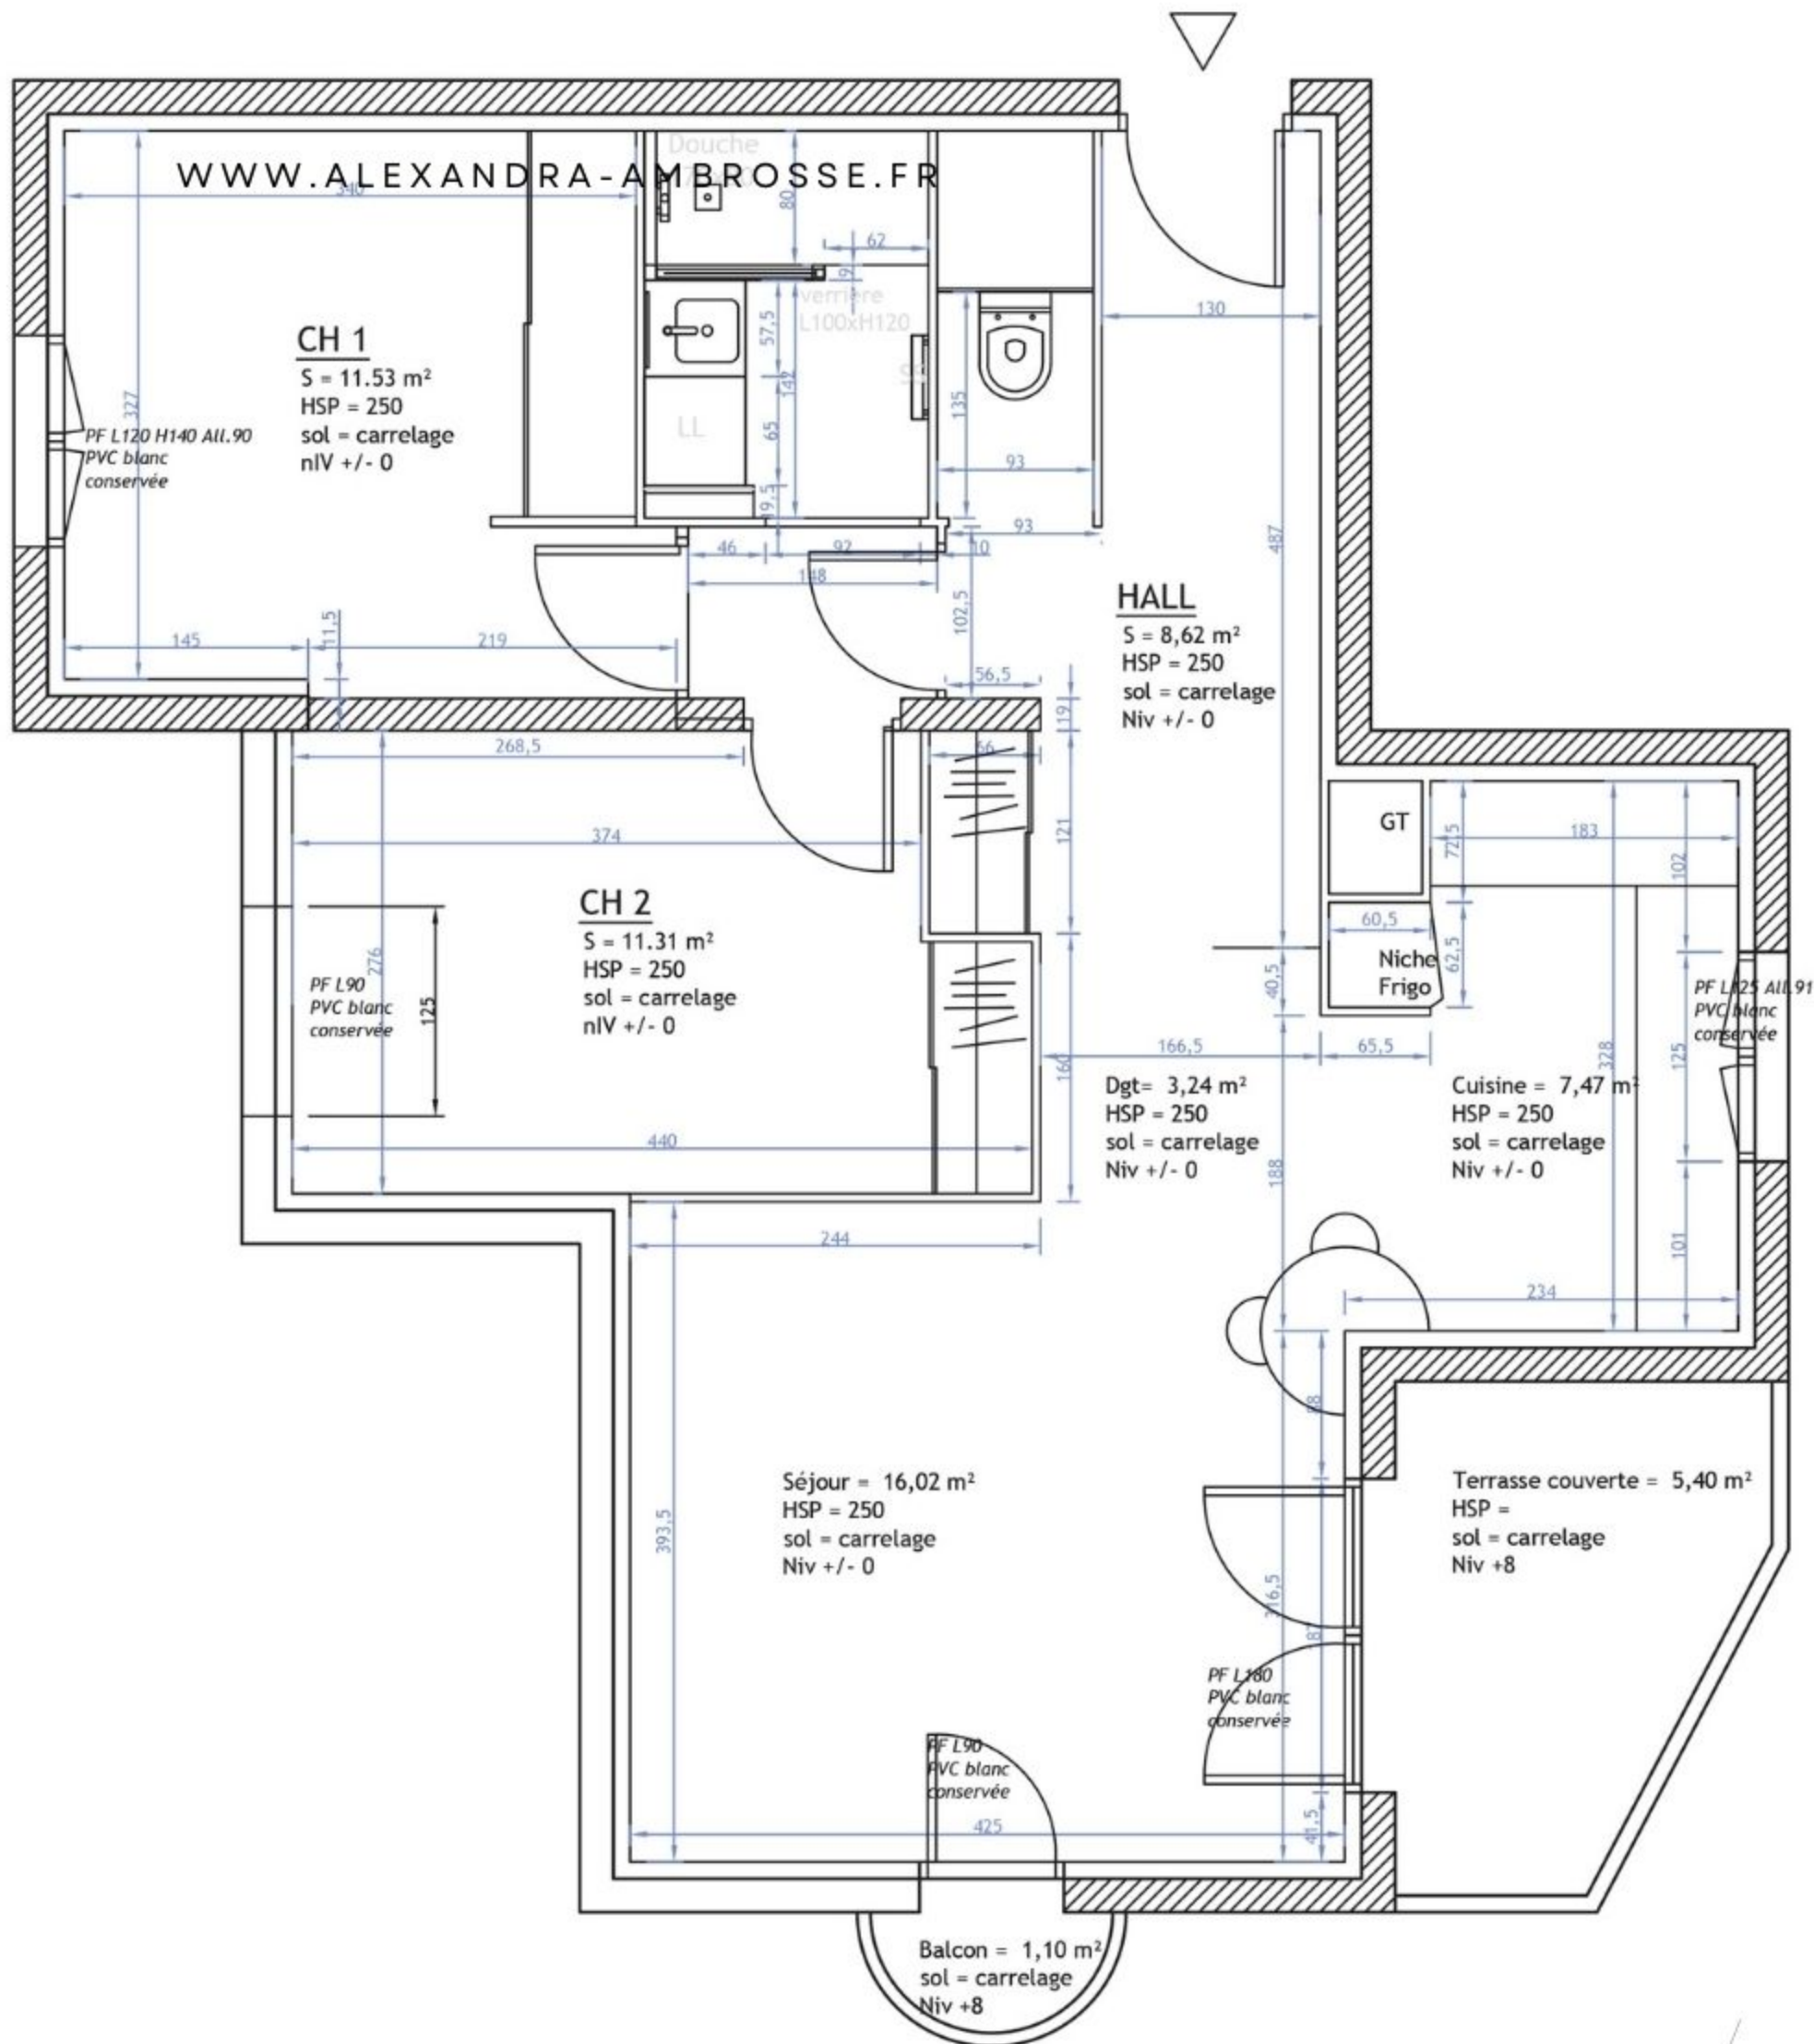

INSTAGRAM
@ALEXANDRA_AMBROSSE

Plan existant appartement

Ce plan n'est pas un plan d'exécution; il appartient à chaque intervenant de prendre les mesures nécessaires.


Ech. 1/50 ème

08/06/23

Plan :
APS

Atelier Alexandra Ambrosse



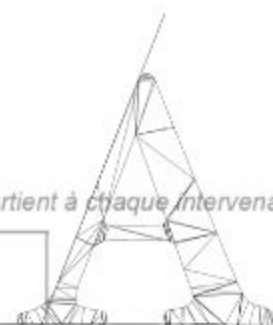


Phase 2: APS Atelier Alexandra Ambrosse




- Dépose de la baignoire et installation d'une douche
- Emplacement LL, grand plan de toilette, rangements, éclairages fonctionnels

WWW.ALEXANDRA-AMBROSSE.FR

Avant

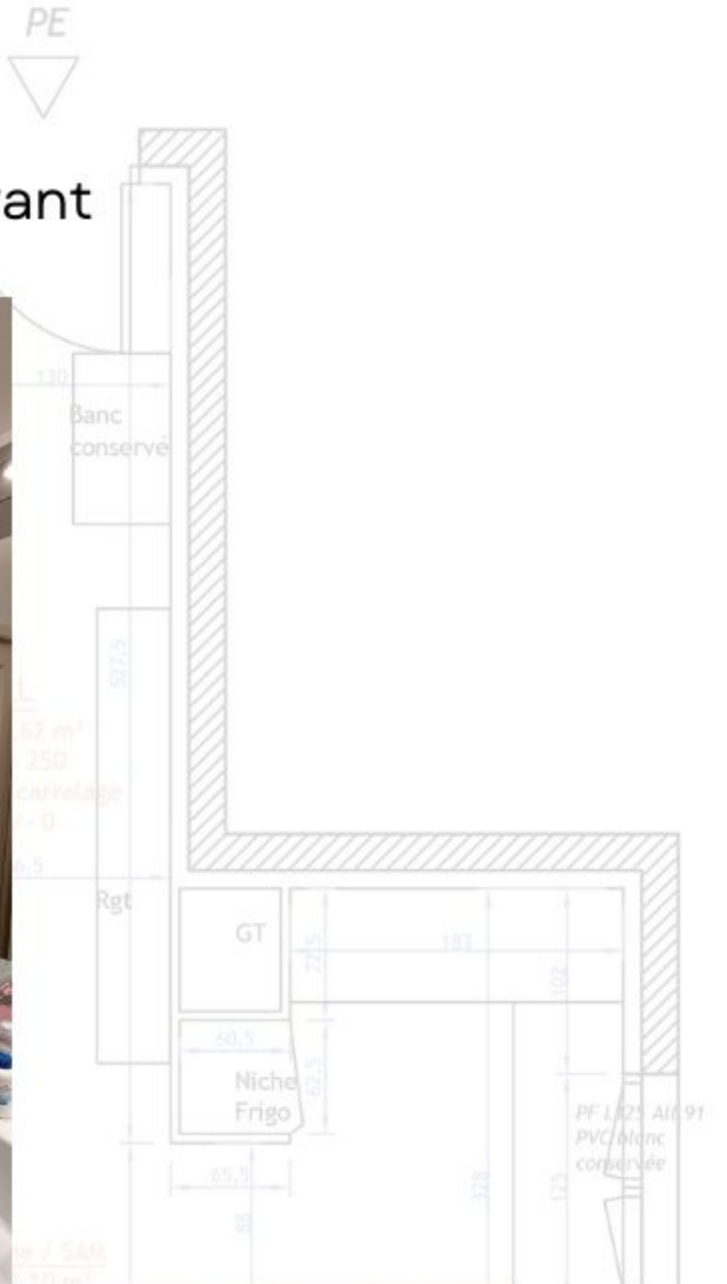

Après travaux

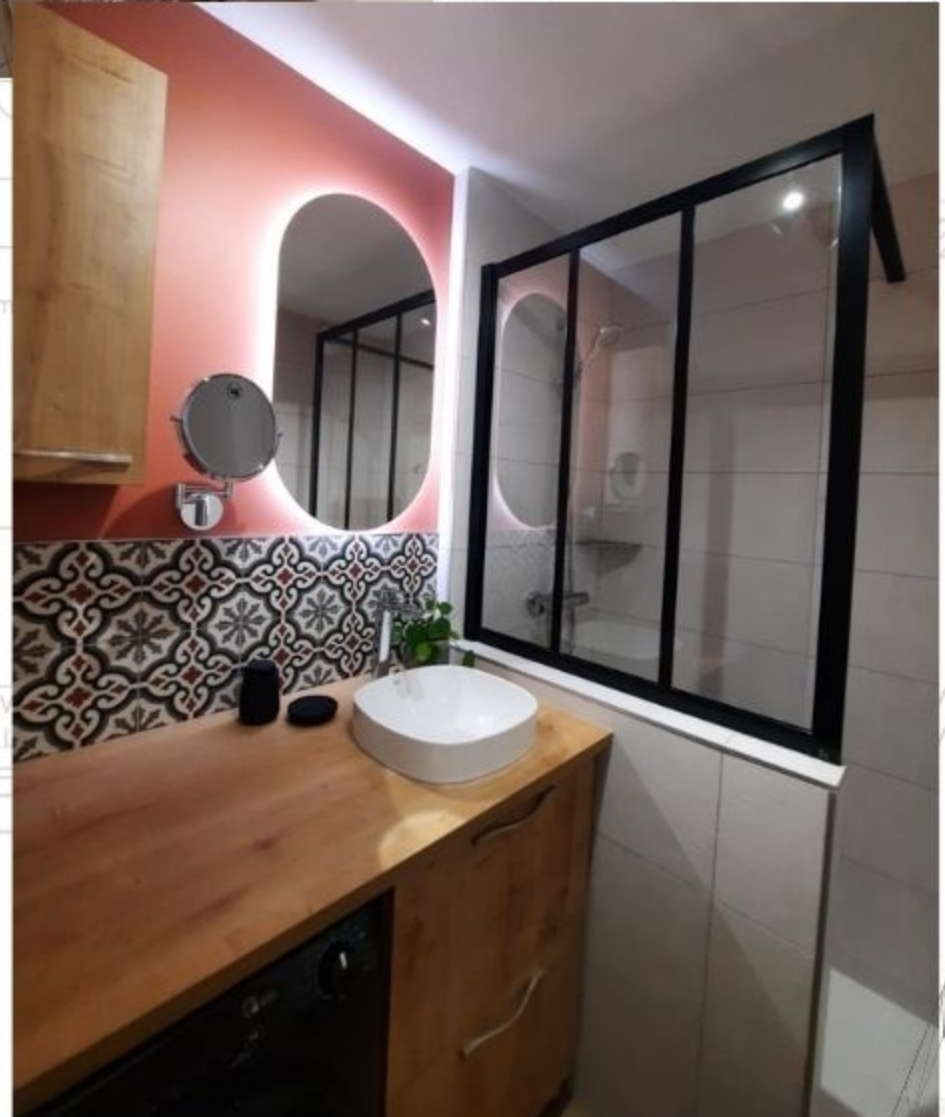

INSTAGRAM
@ALEXANDRA_AMBROSSE

Plan Projet 3


Ech. 1/50 ème

08/06/23

APS Atelier Alexandra Ambrosse

WWW.ALEXANDRA-AMBROSSE.FR

Avant

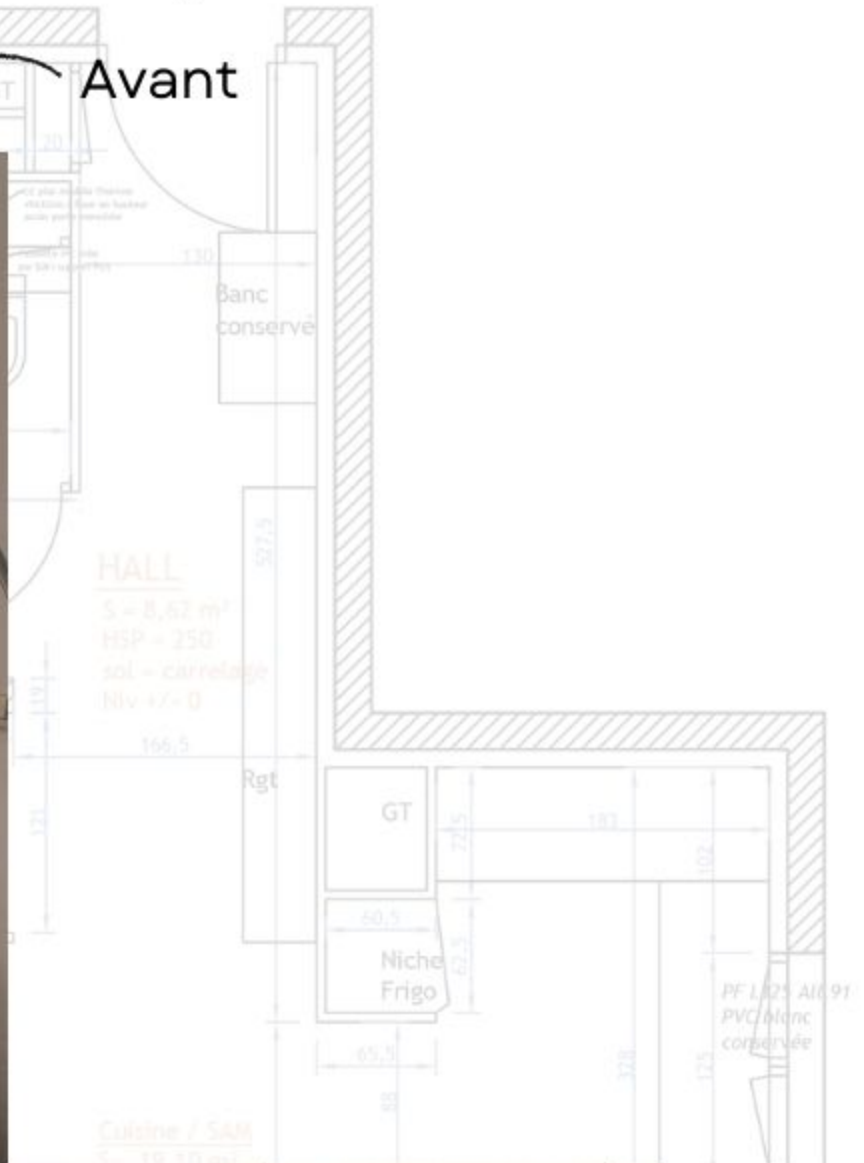

Après travaux




INSTAGRAM
@ALEXANDRA_AMBROSSE

Plan Projet 3

Ech. 1/50 ème

08/06/23

APS Atelier Alexandra Ambrosse

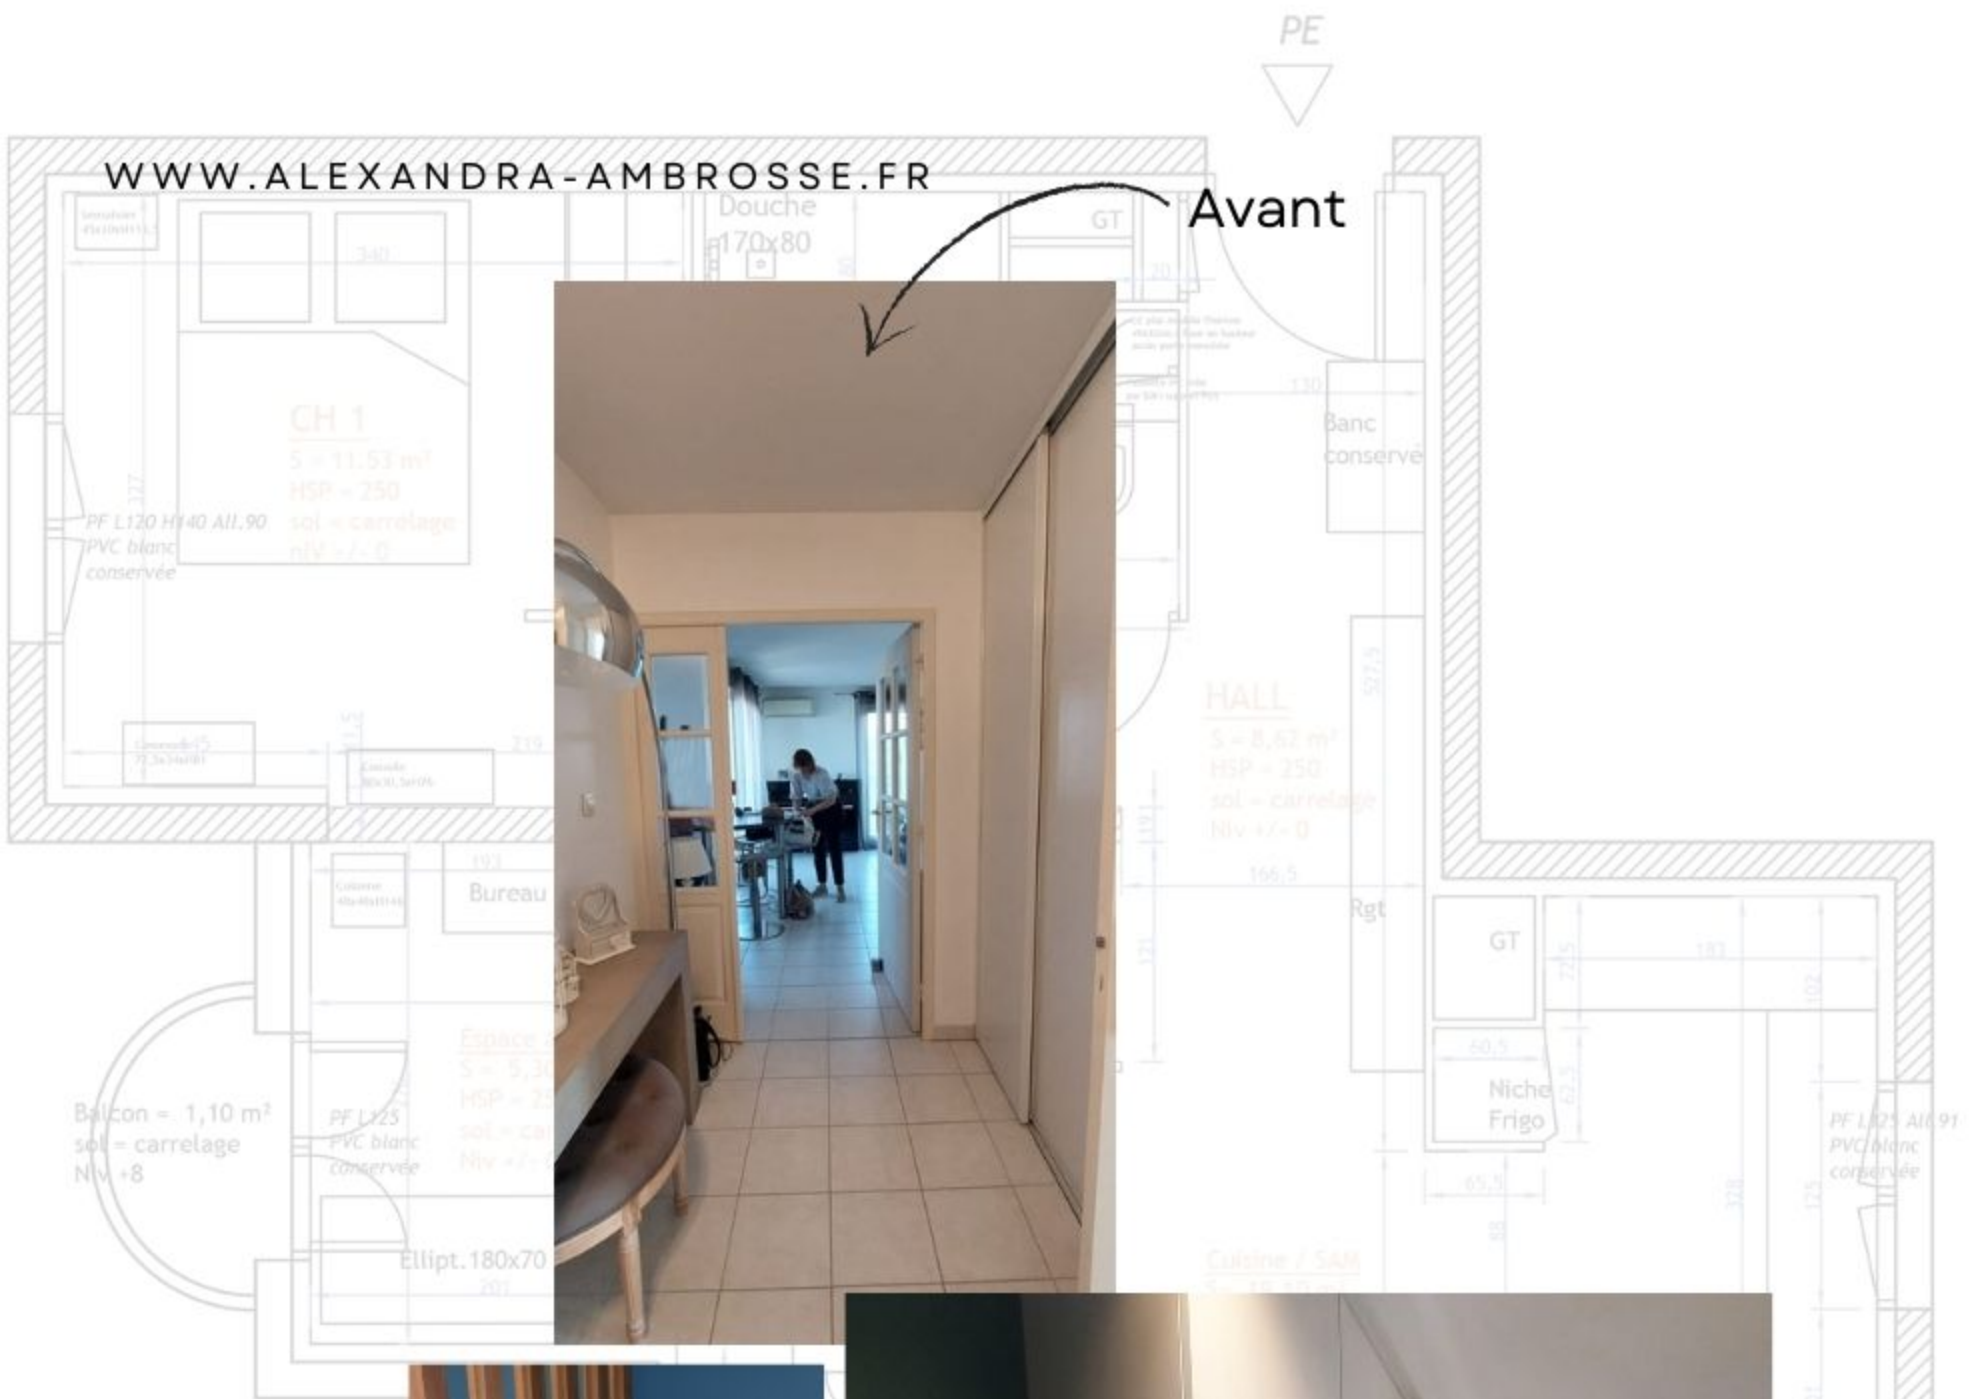

Après travaux



INSTAGRAM
@ALEXANDRA_AMBROSSE

Plan Projet 3

Ech. 1/50 ème

08/06/23

Atelier Alexandra Ambrosse

WWW.ALEXANDRA-AMBROSSE.FR

Avant



Balcon = 1,10 m²
sol = carrelage
Niv +8

PF L25
PVC blanc
conservée

HSP = 250
sol = carrelage
Niv +7 = 0

Table repas
90x160

Canapé/méridienne
166x192



Après travaux

INSTAGRAM
@ALEXANDRA_AMBROSSE

Plan Projet 3

Ce plan n'est pas un plan d'exécution, il appartient à chaque intervenant de prendre ses responsabilités.

Ech. 1/50 ème

08/06/23

APS

Atelier Alexandra Ambrosse



WWW.ALEXANDRA-AMBROSSE.FR

[LIKEZ, COMMENTEZ,
PARTAGEZ]



INSTAGRAM
@ALEXANDRA_AMBROSSE



Atelier Alexandra Ambrosse