




## **Votre projet d'aménagement - V4**





# TRAVAUX PRELIMINAIRES

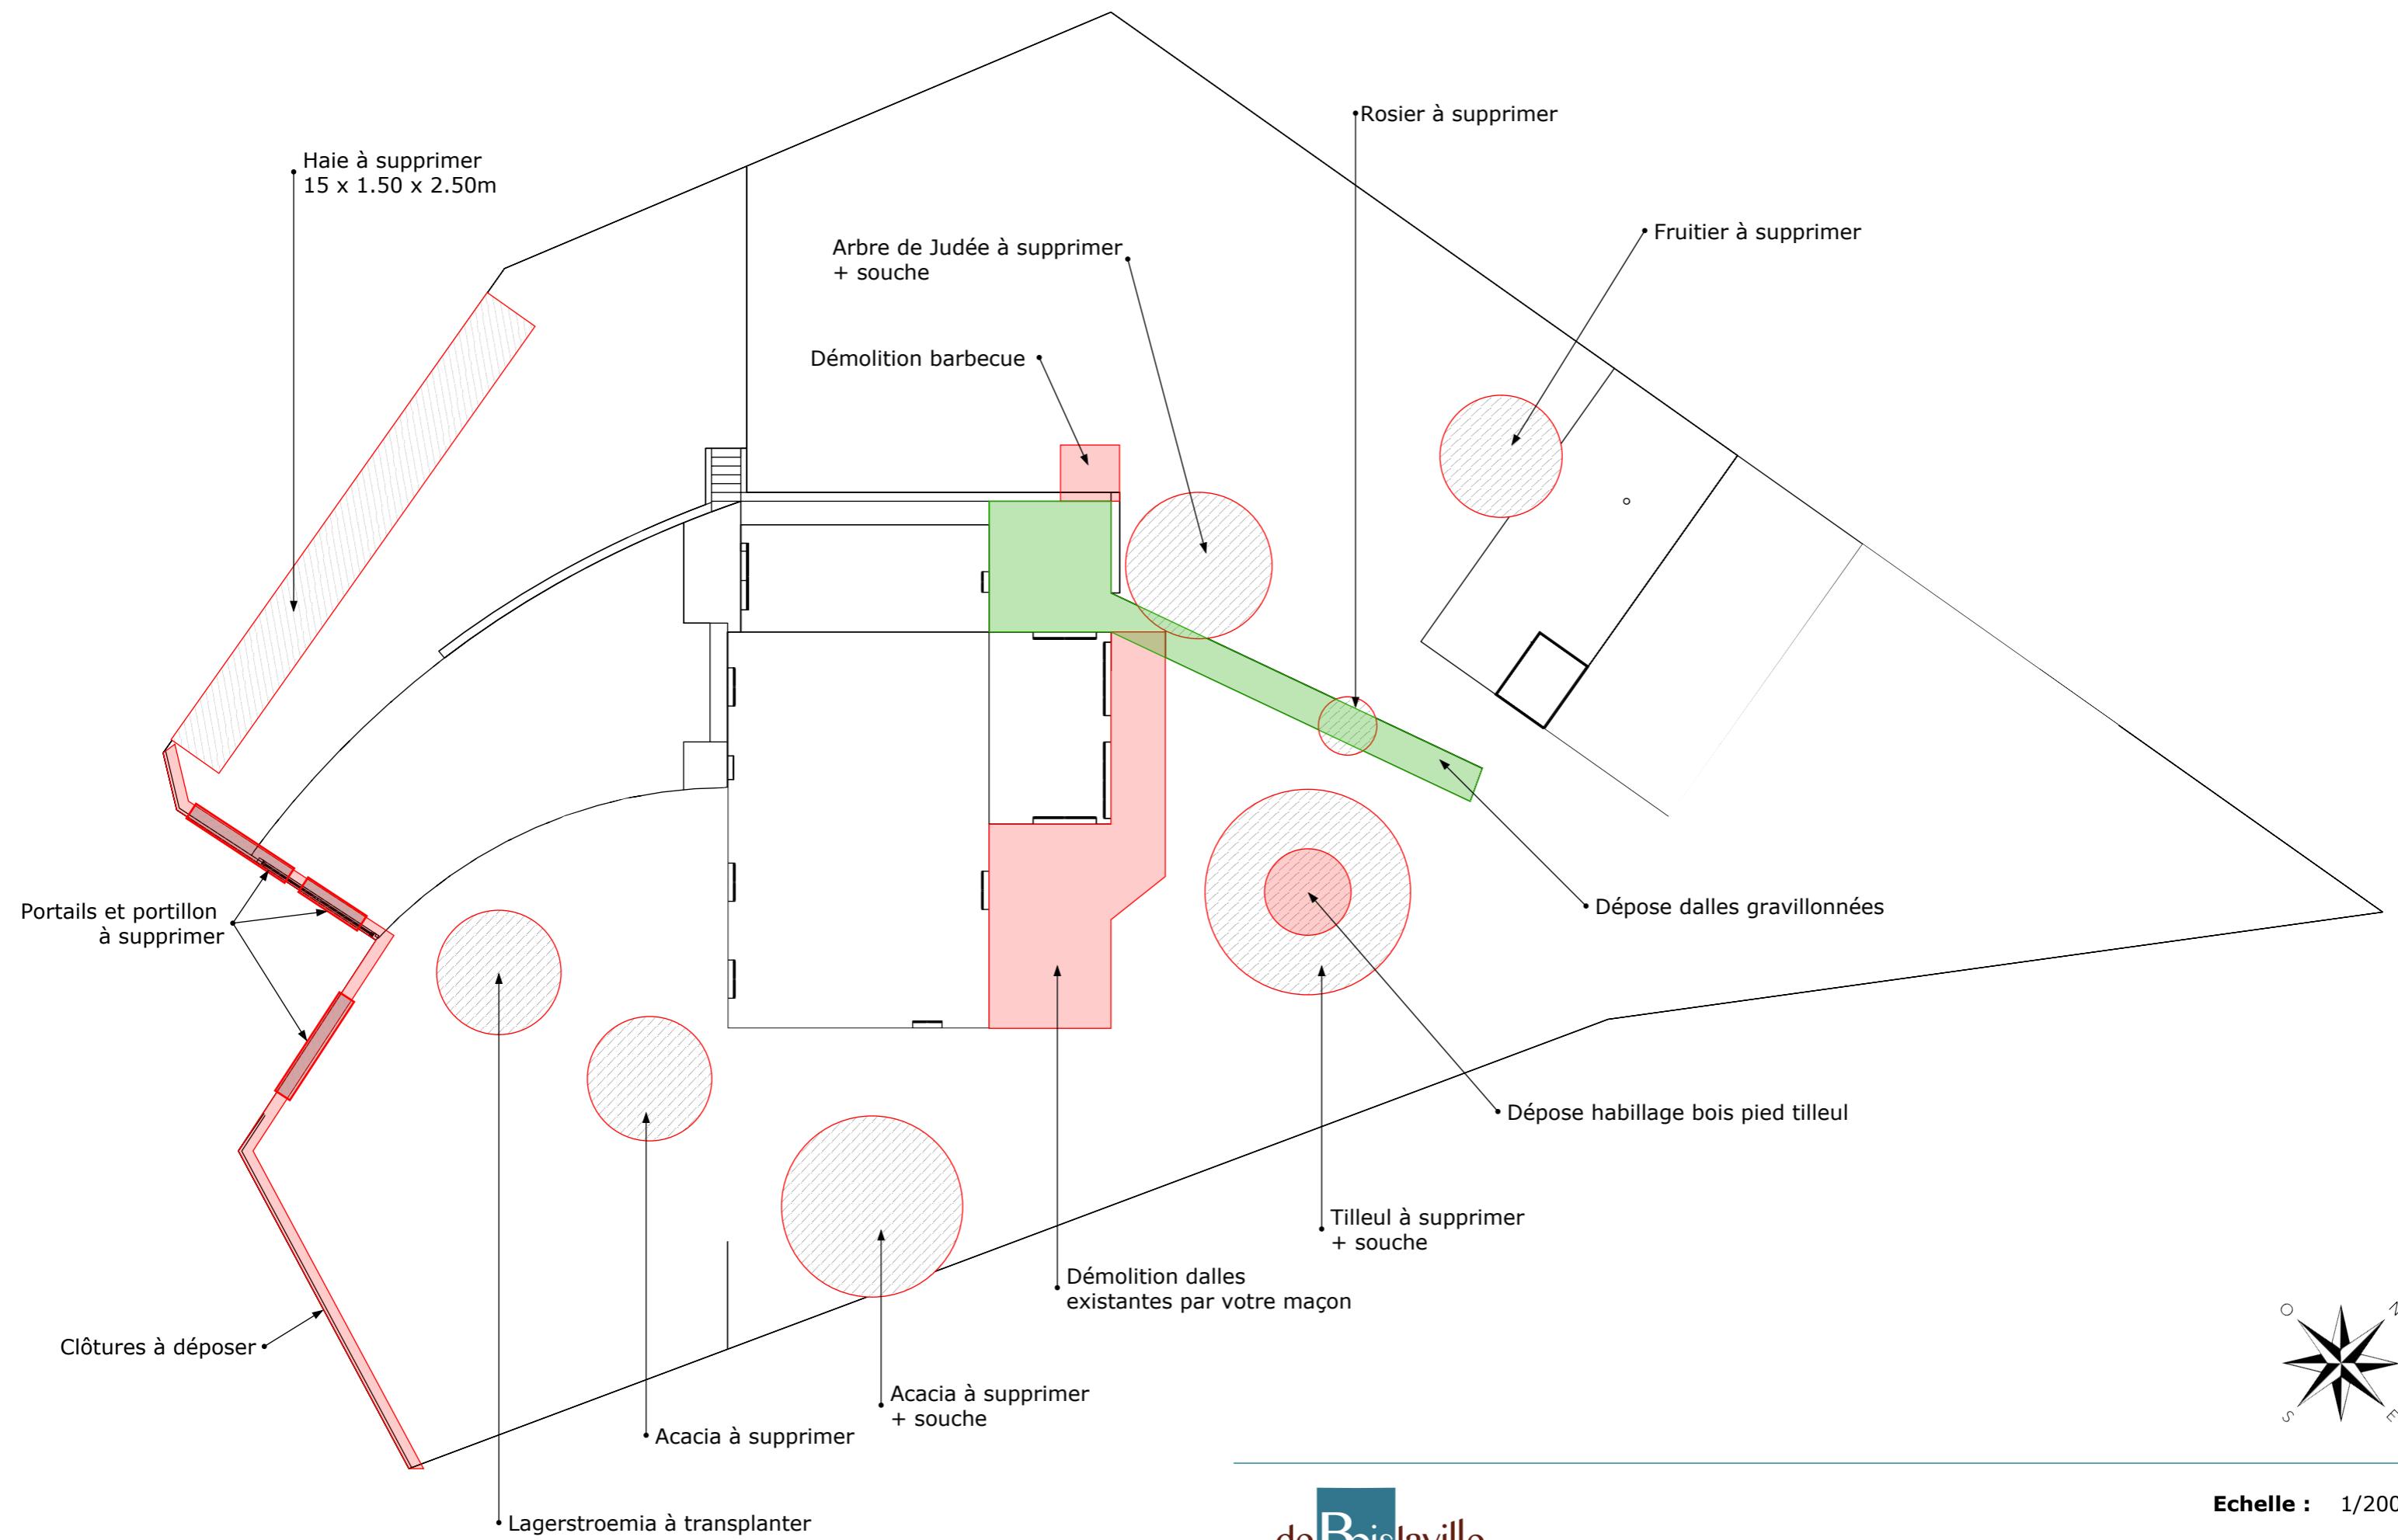


Echelle : 1/200e

# PLAN MASSE

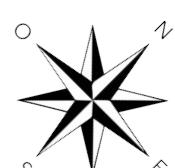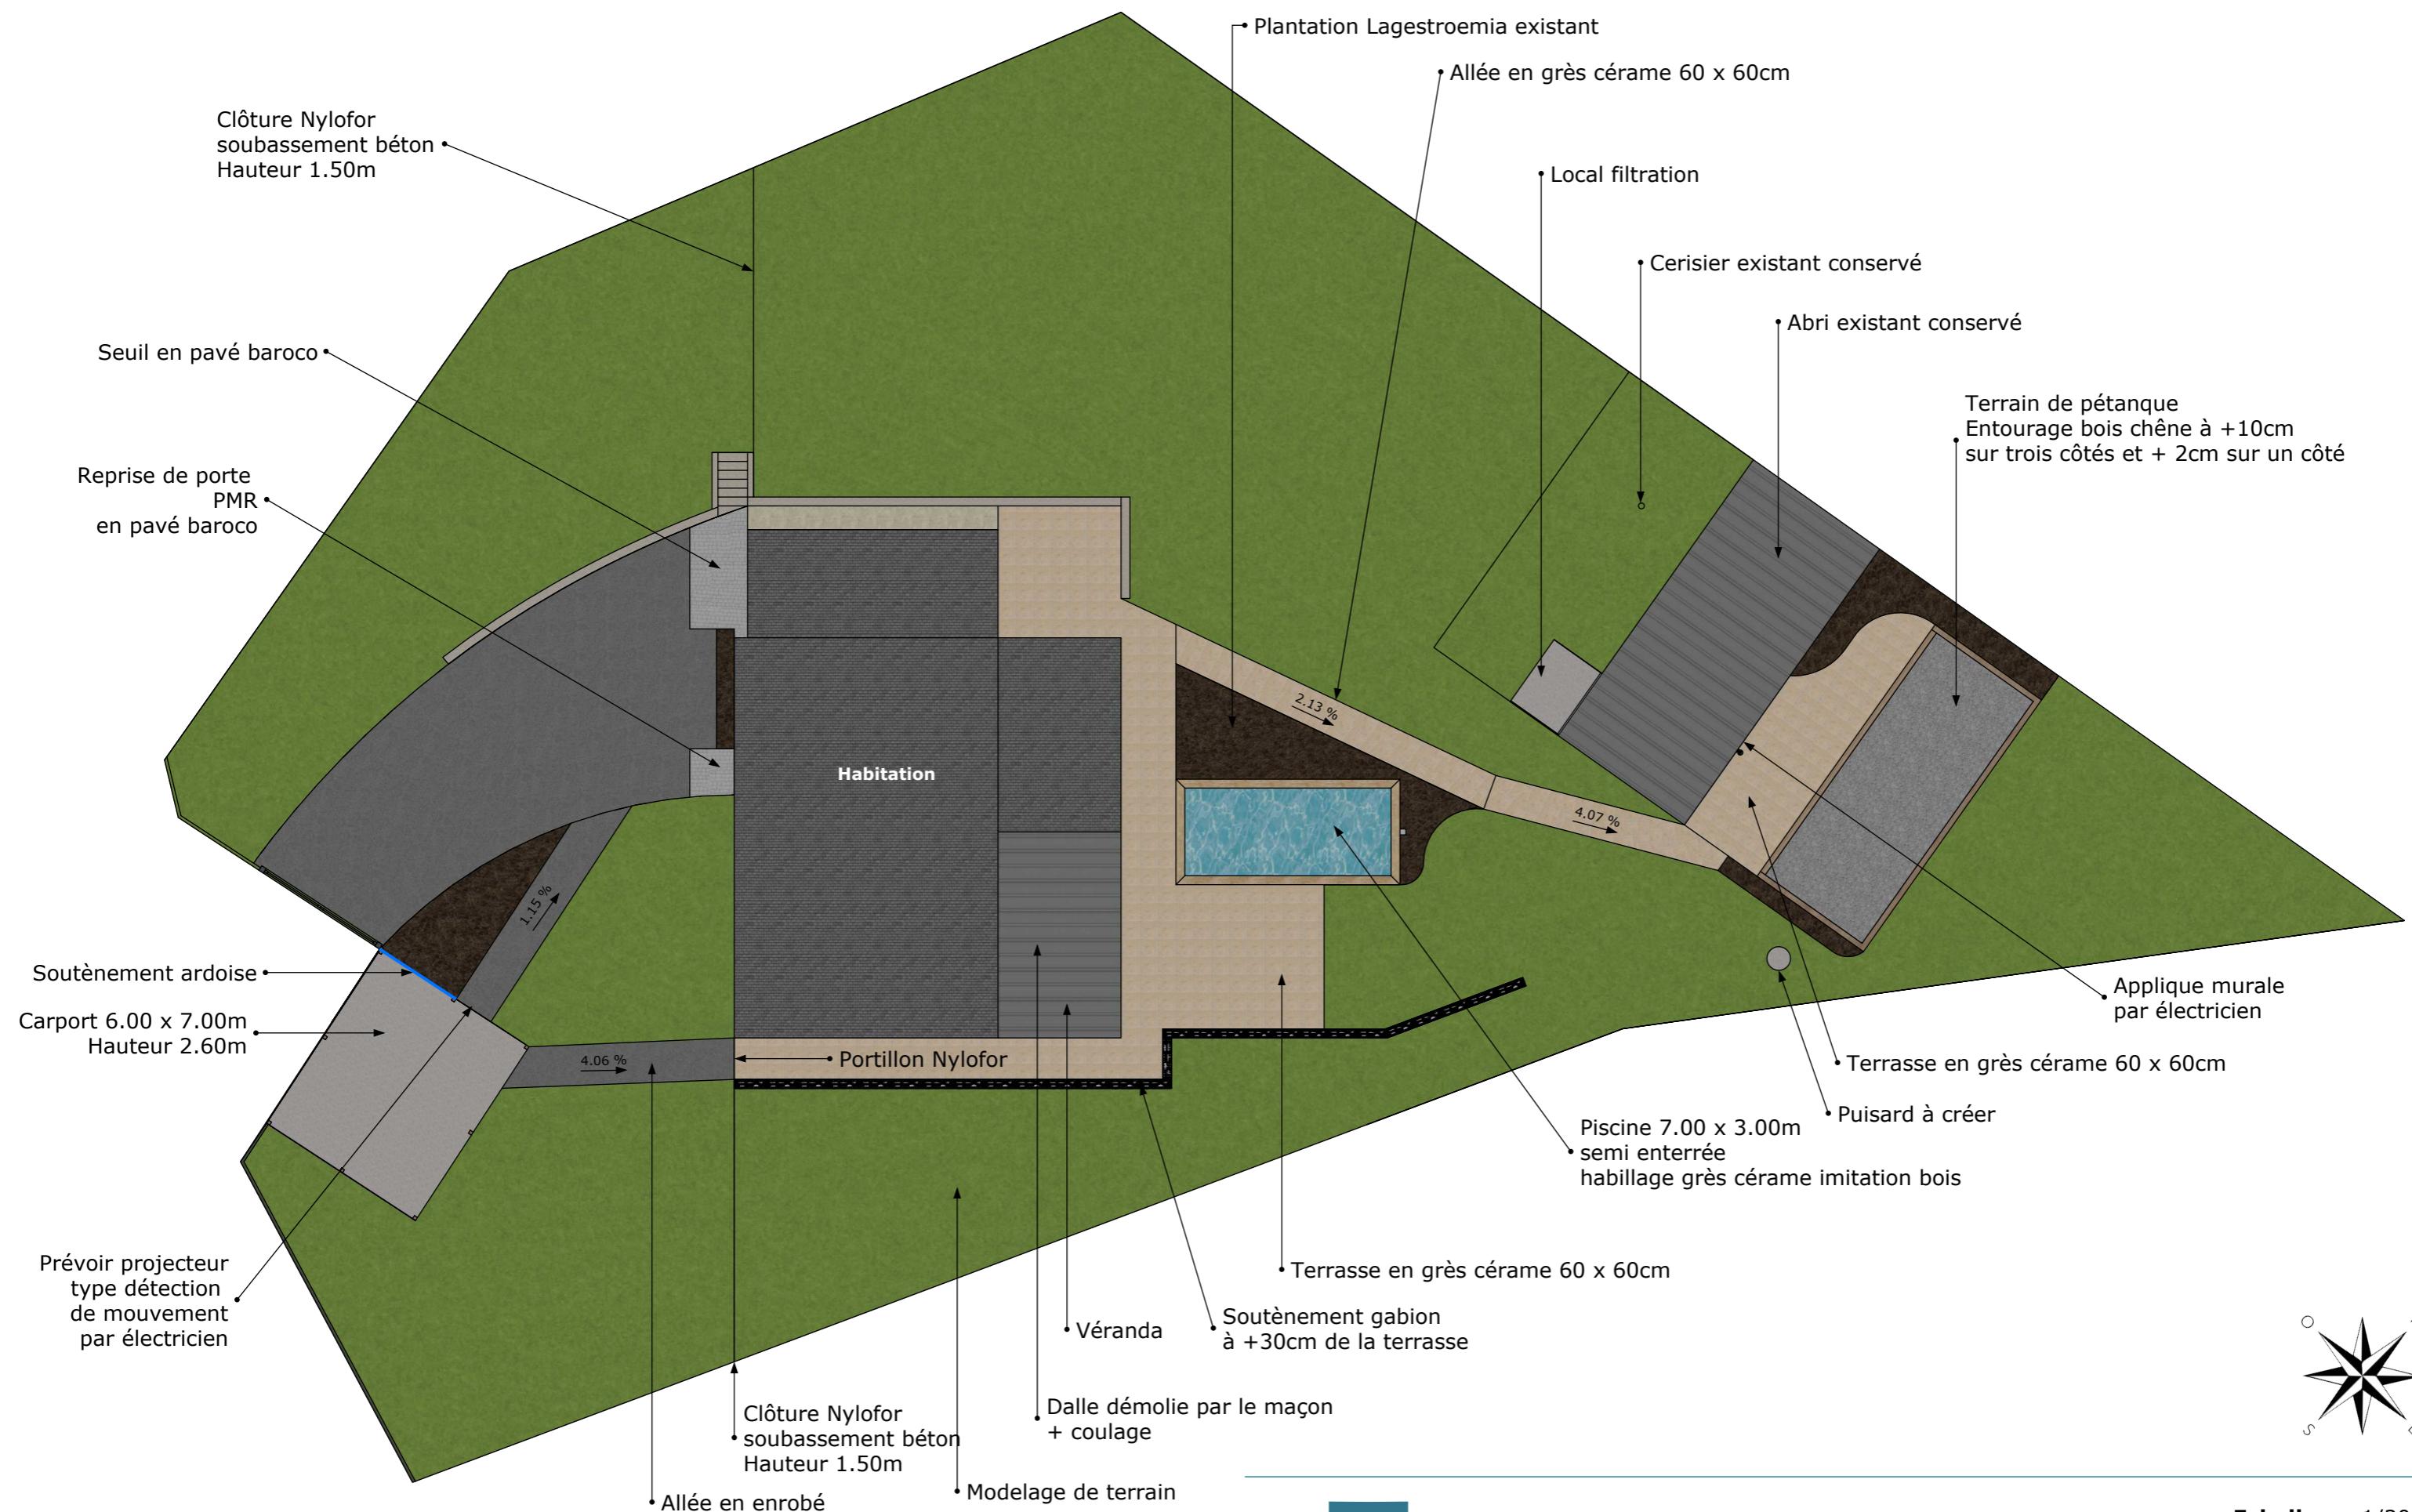


Echelle : 1/200e

# PLAN TECHNIQUE

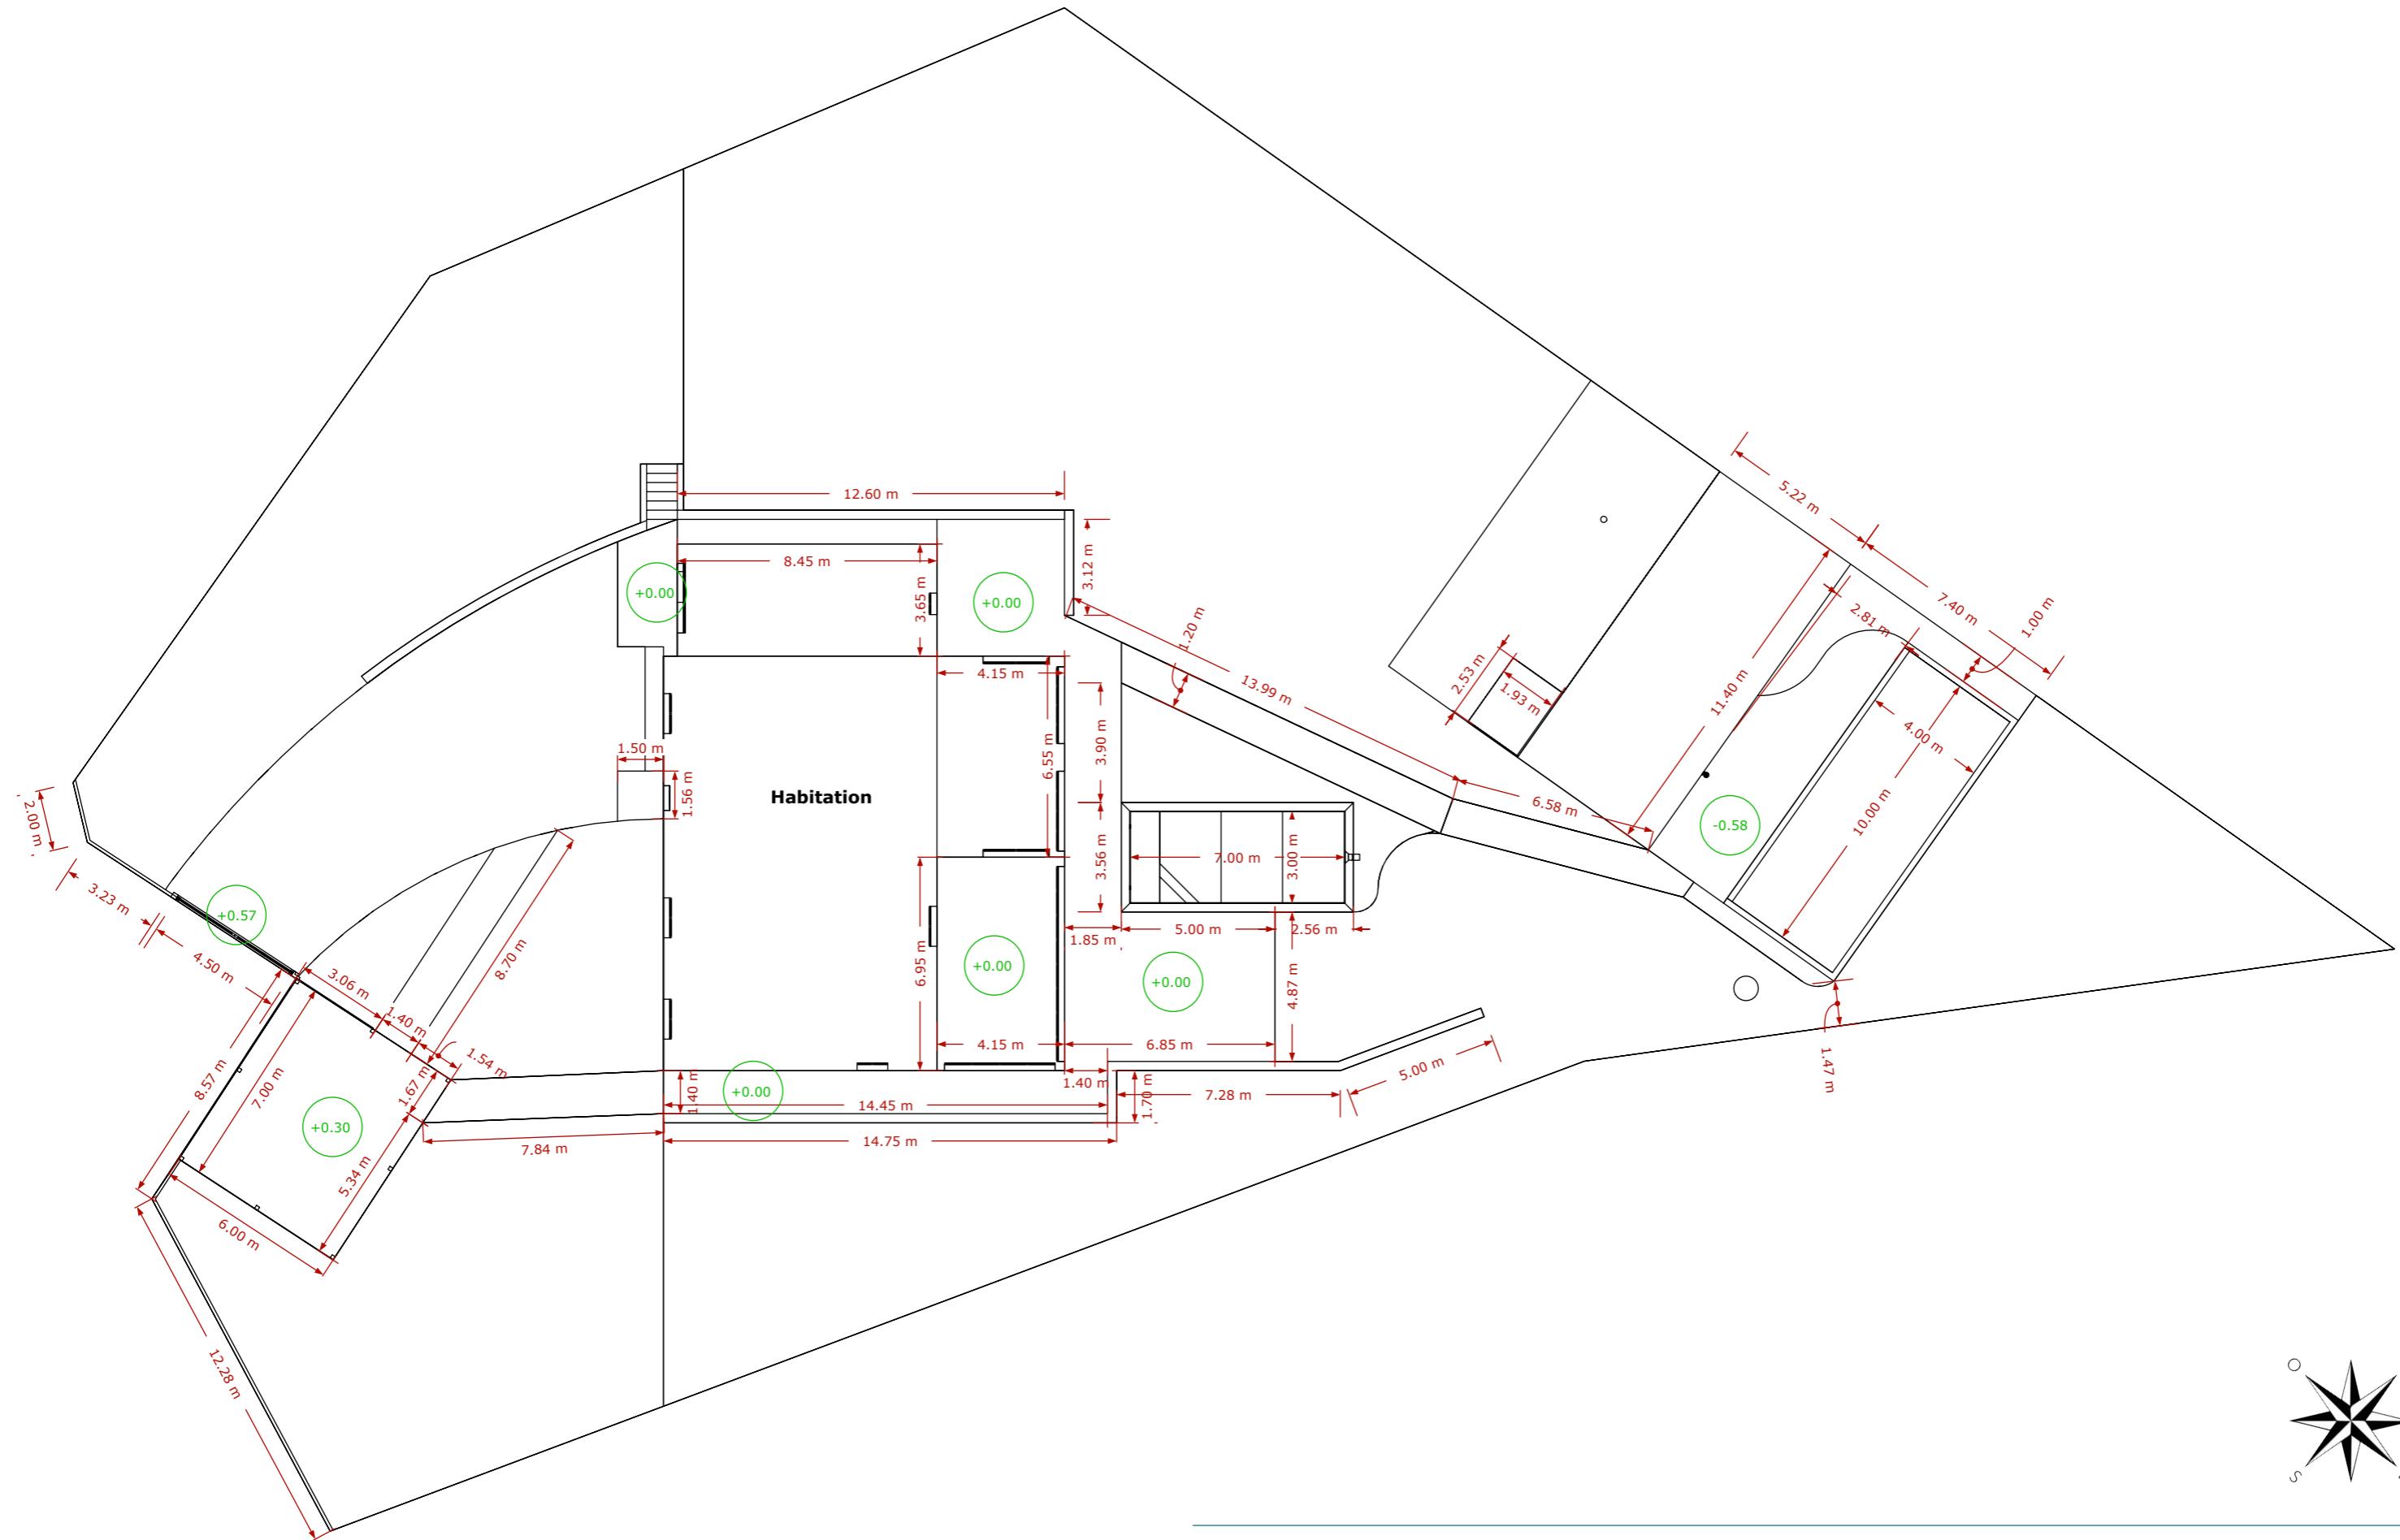

# PLAN DES RESEAUX

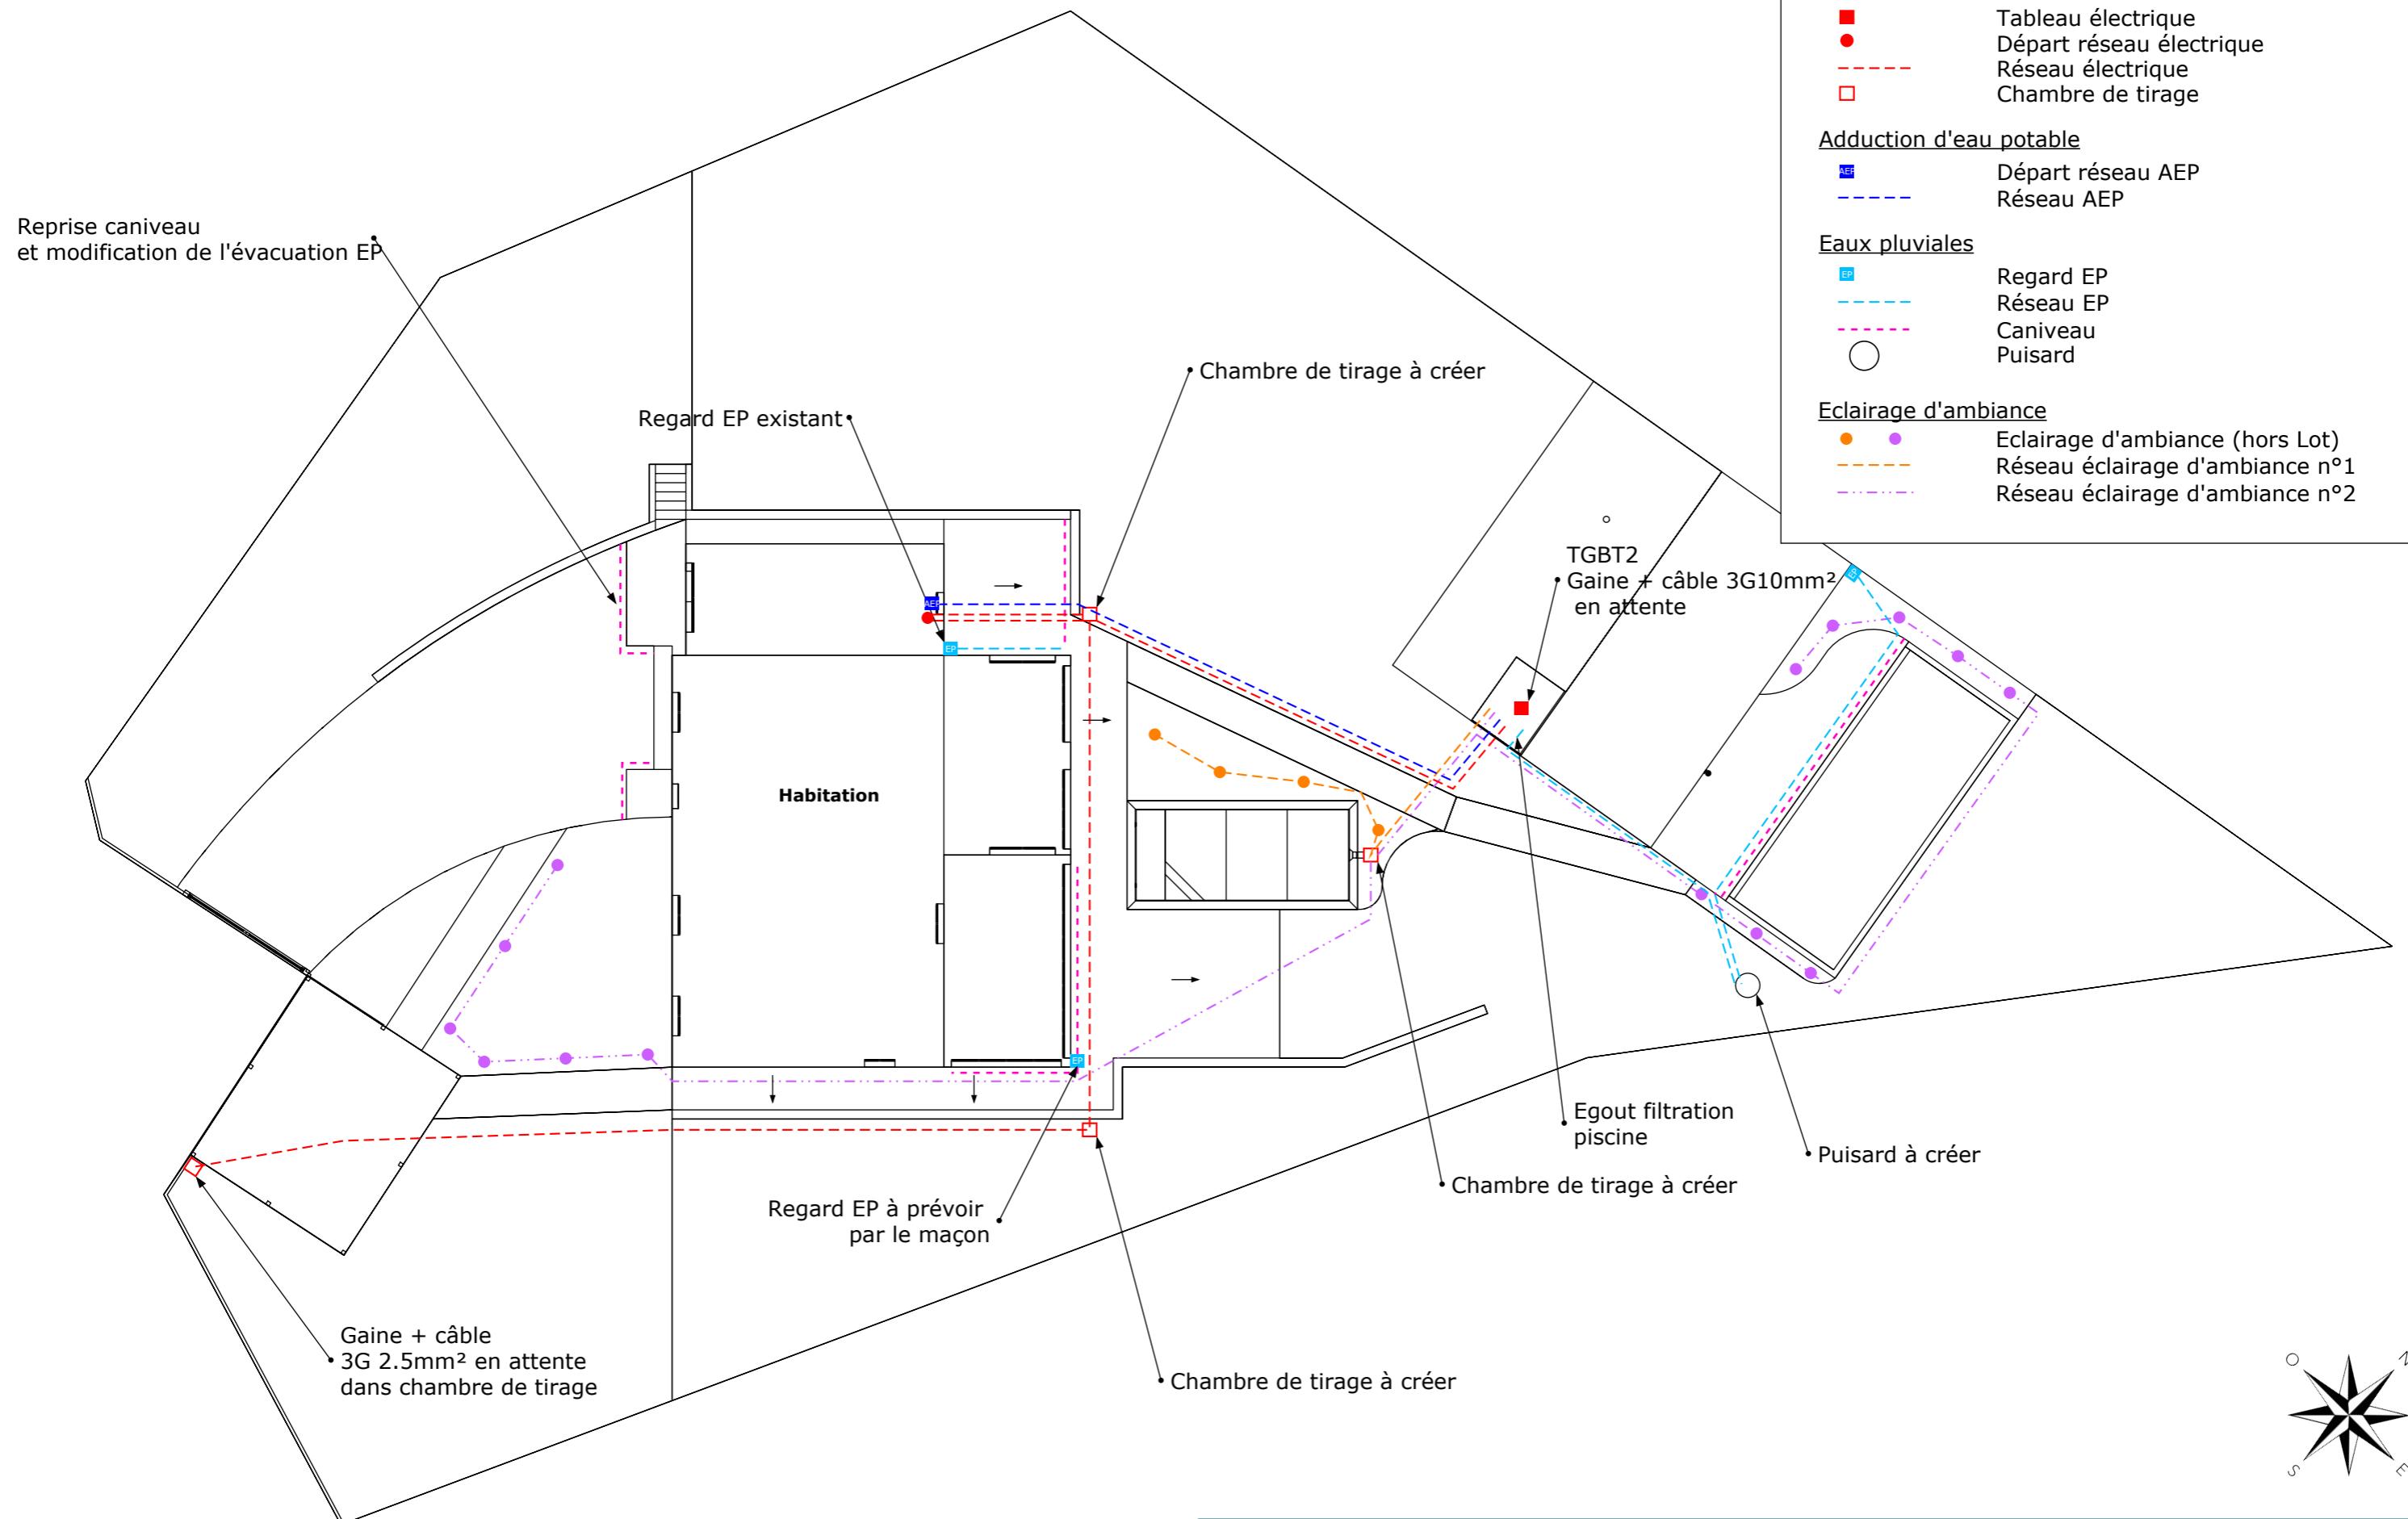

Echelle : 1/200e

# VISUEL 2D - PLAN MASSE



Image non contractuelle

Ce document et les informations qu'il contient sont la propriété exclusive de la SAS de Boislaville.  
Il ne peut être utilisé, reproduit, copié en totalité ou partiellement, communiqué directement ou indirectement même pour information à autrui sans l'autorisation  
écrite  
de la SAS de Boislaville.



Image non contractuelle



Image non contractuelle



Image non contractuelle



Image non contractuelle



Image non contractuelle



Image non contractuelle



Image non contractuelle