




# INSTALLATION REZ DE CHAUSSEE

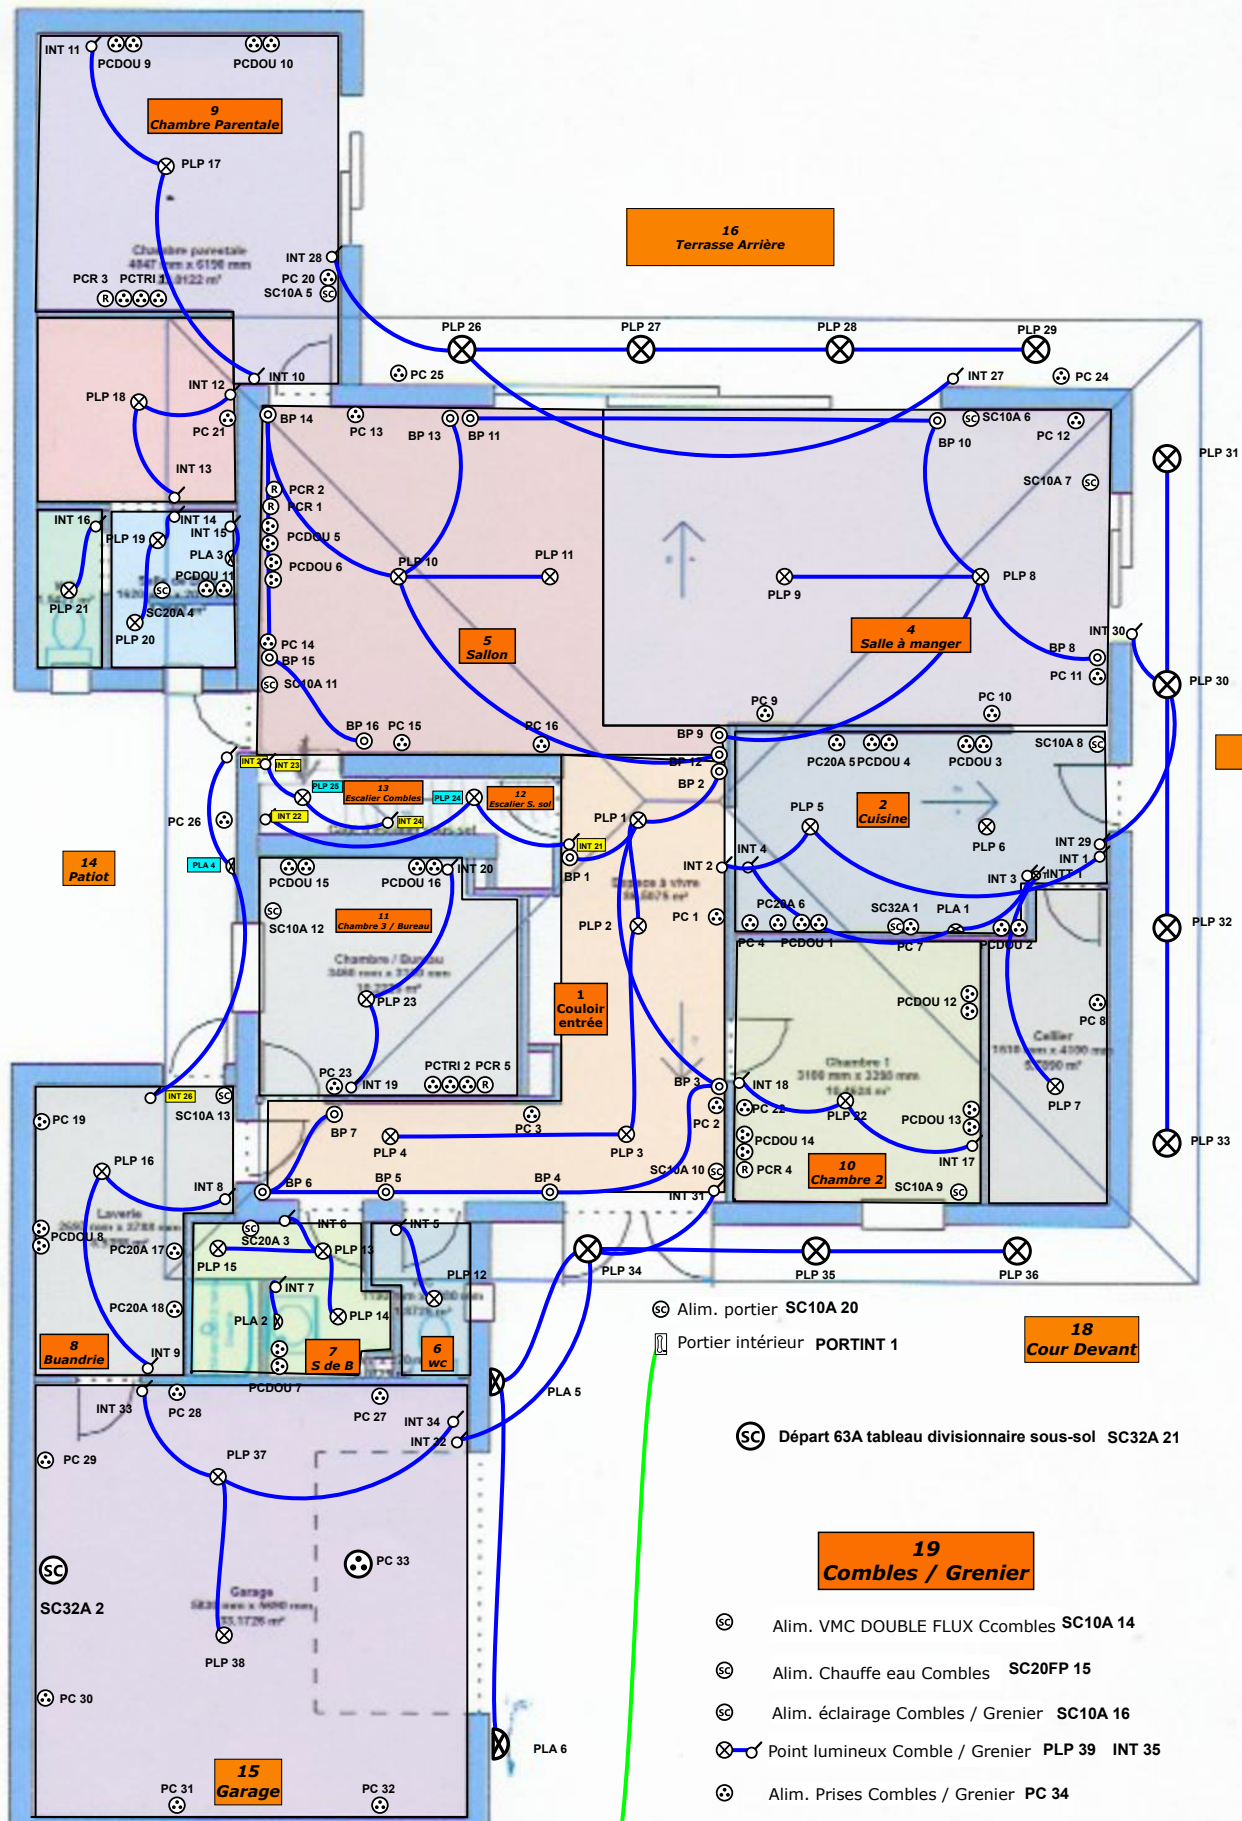

# INSTALLATION SOUS-SOL

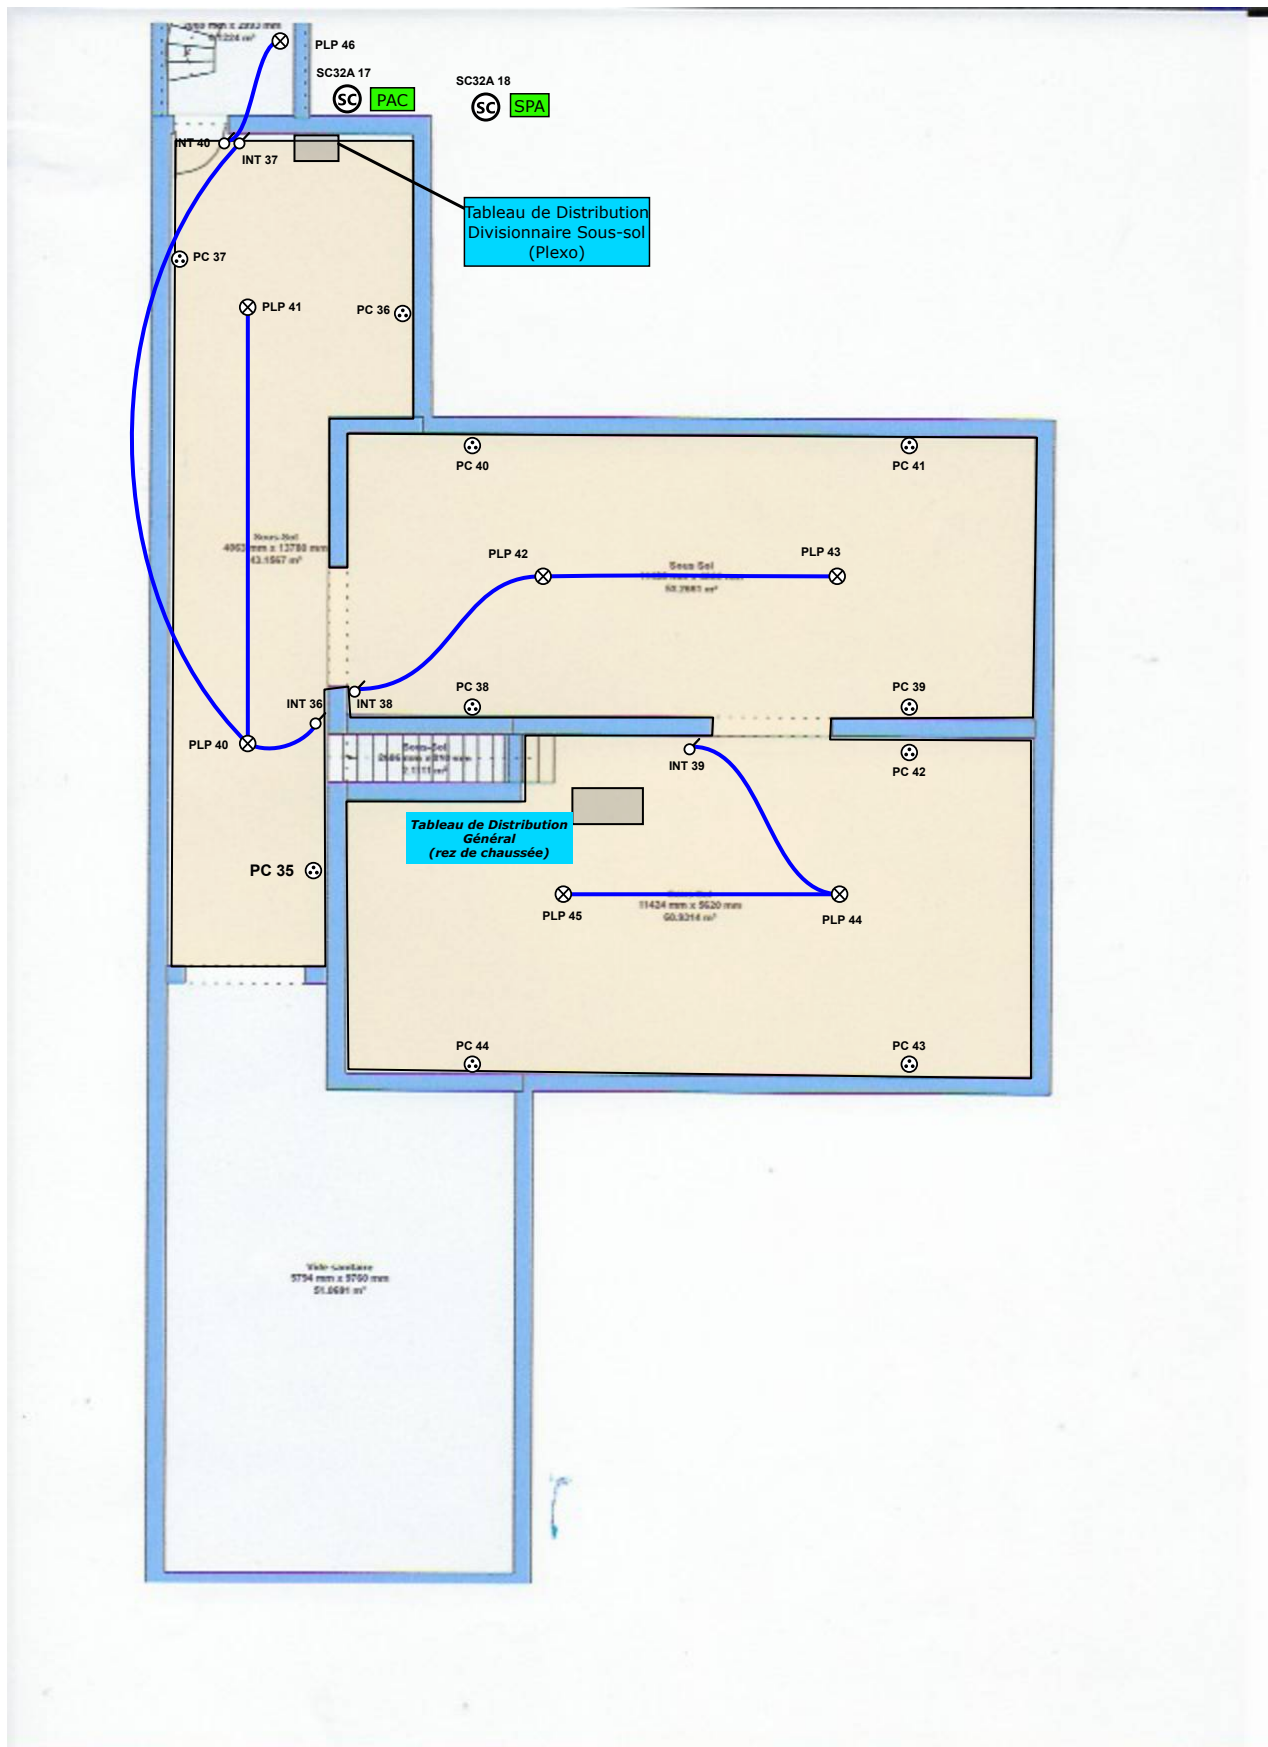

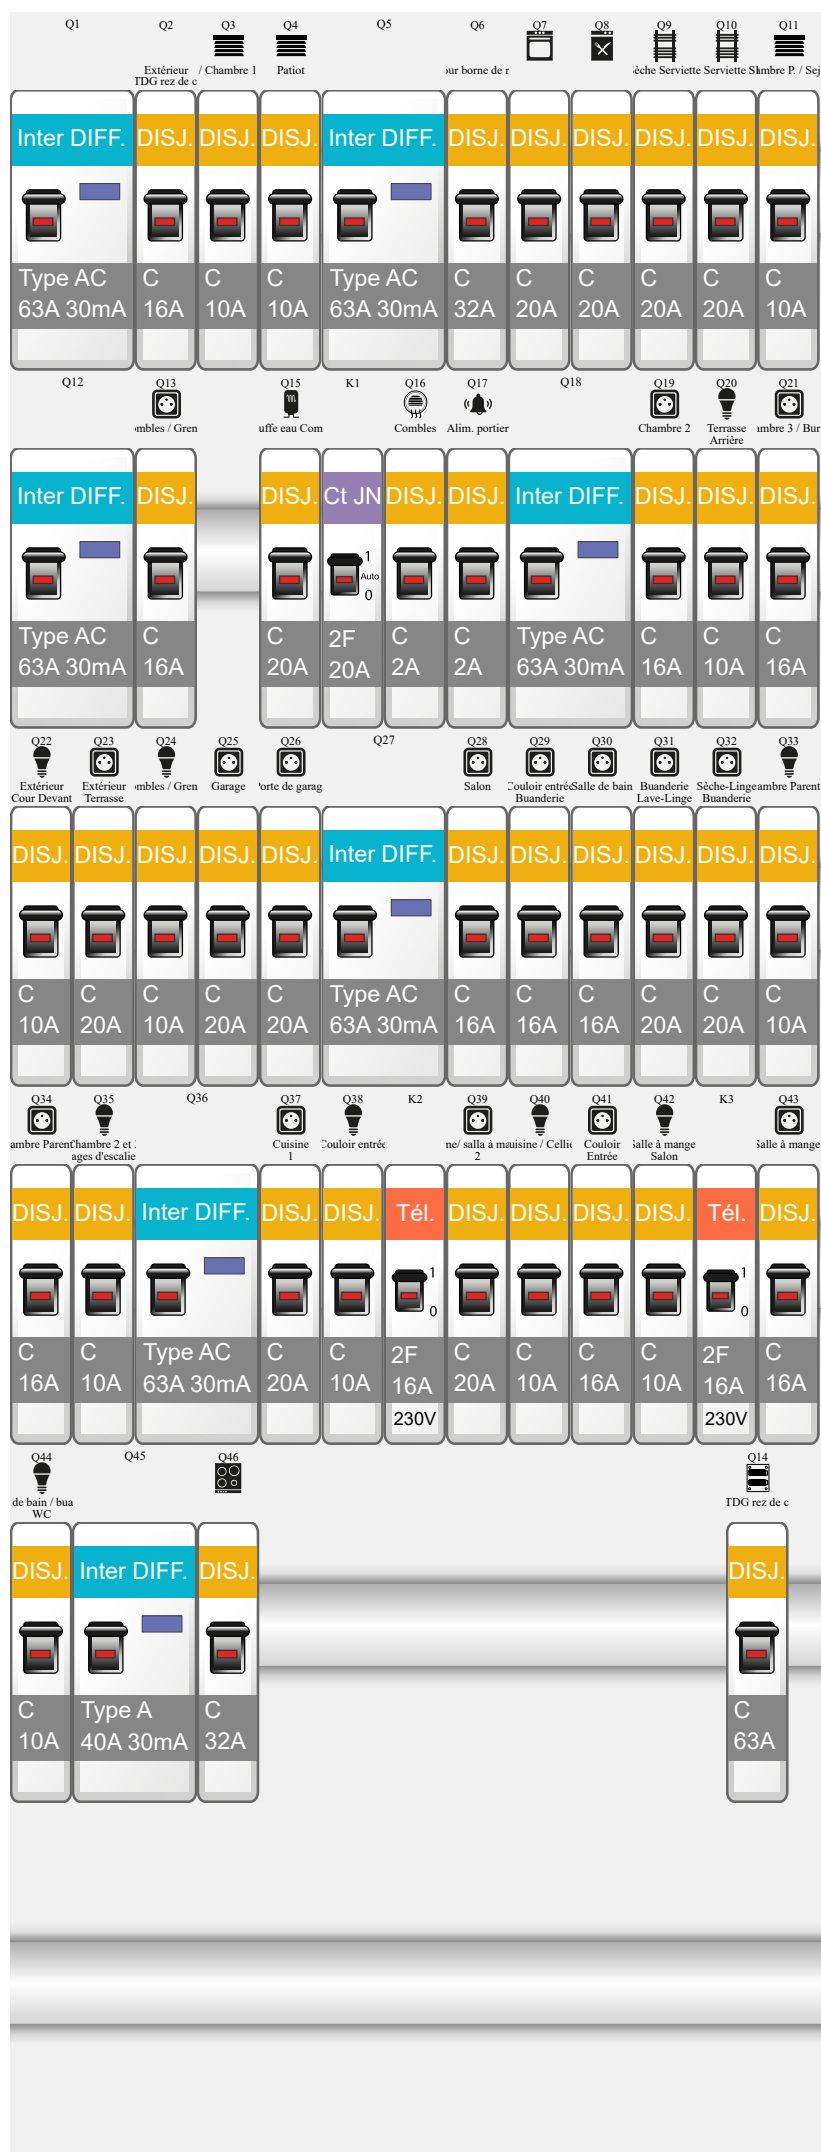

DB  
30 A Type selectif  
500 mA  
Alim. : 16 mm<sup>2</sup>  
Terre : 10 ohms  
Pul. Prev. : 6 KVA

