



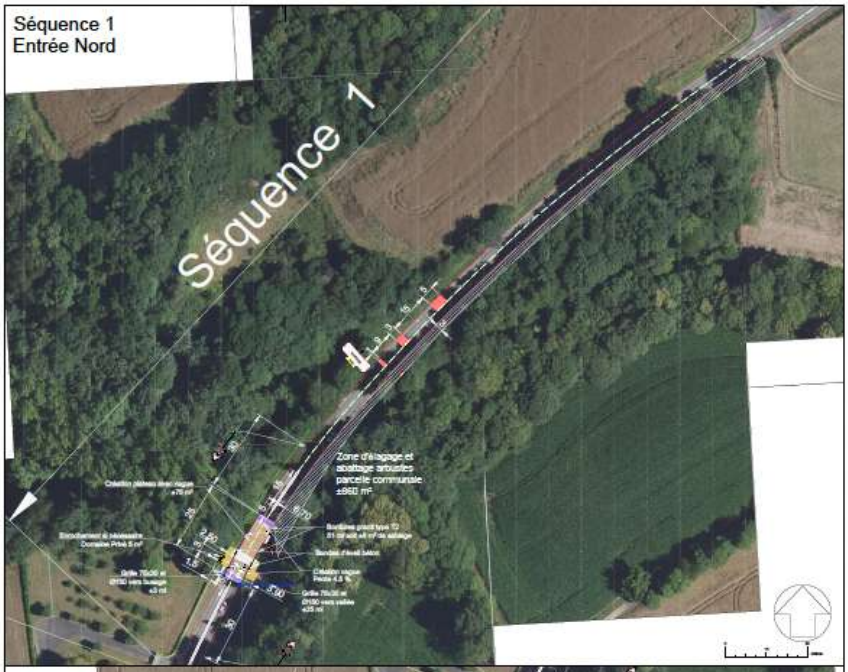

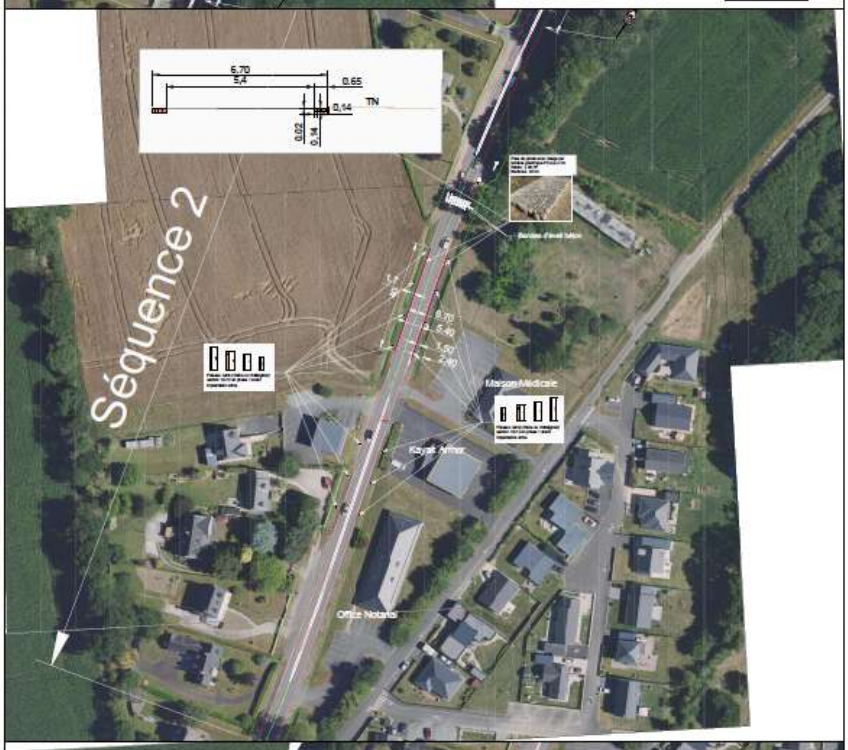

COMMUNE DE MATIGNON
GIRATOIRE ZONE COMMERCIALE

DOSSIER
DCE

Vue en plan par séquences

L'entrée route de Saint-Cast se transforme !

POURQUOI CES TRAVAUX ?

De l'entrée d'agglomération jusqu'au rond-point, ces aménagements visent à :

- faire **ralentir les véhicules**
- **sécuriser les déplacements à pied et à vélo**

AUJOURD'HUI DES POTEAUX, DEMAIN DES ARBRES !



En phase 1, des poteaux en chêne ou châtaignier sont posés le long de la voie, en attendant la plantation des arbres.


LÉGENDE **Zone 2 :**


- Bande podotactile
- Pose de pavés
- Poteaux en bois





Direction **Saint-Cast**

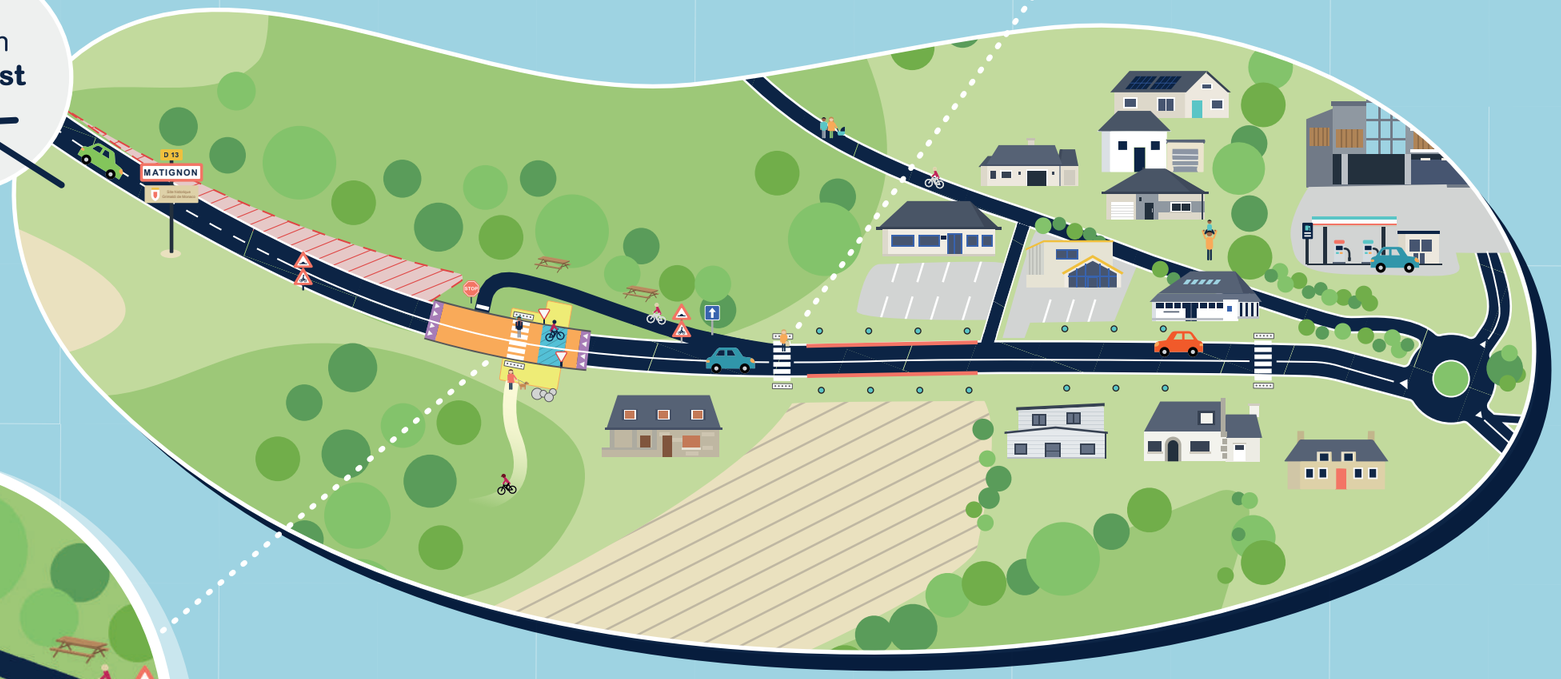

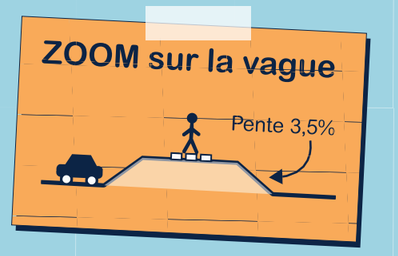



LÉGENDE **Zone 1 :**

- Plateau avec vague
- Vague pente 3,5%
- Bande podotactile
- Enrochement si nécessaire
- Passage cyclistes
- Zone d'élagage et abattage arbustes parcelle communale

UNE TRAVERSÉE **PLUS SÛRE** POUR TOUS !

N